

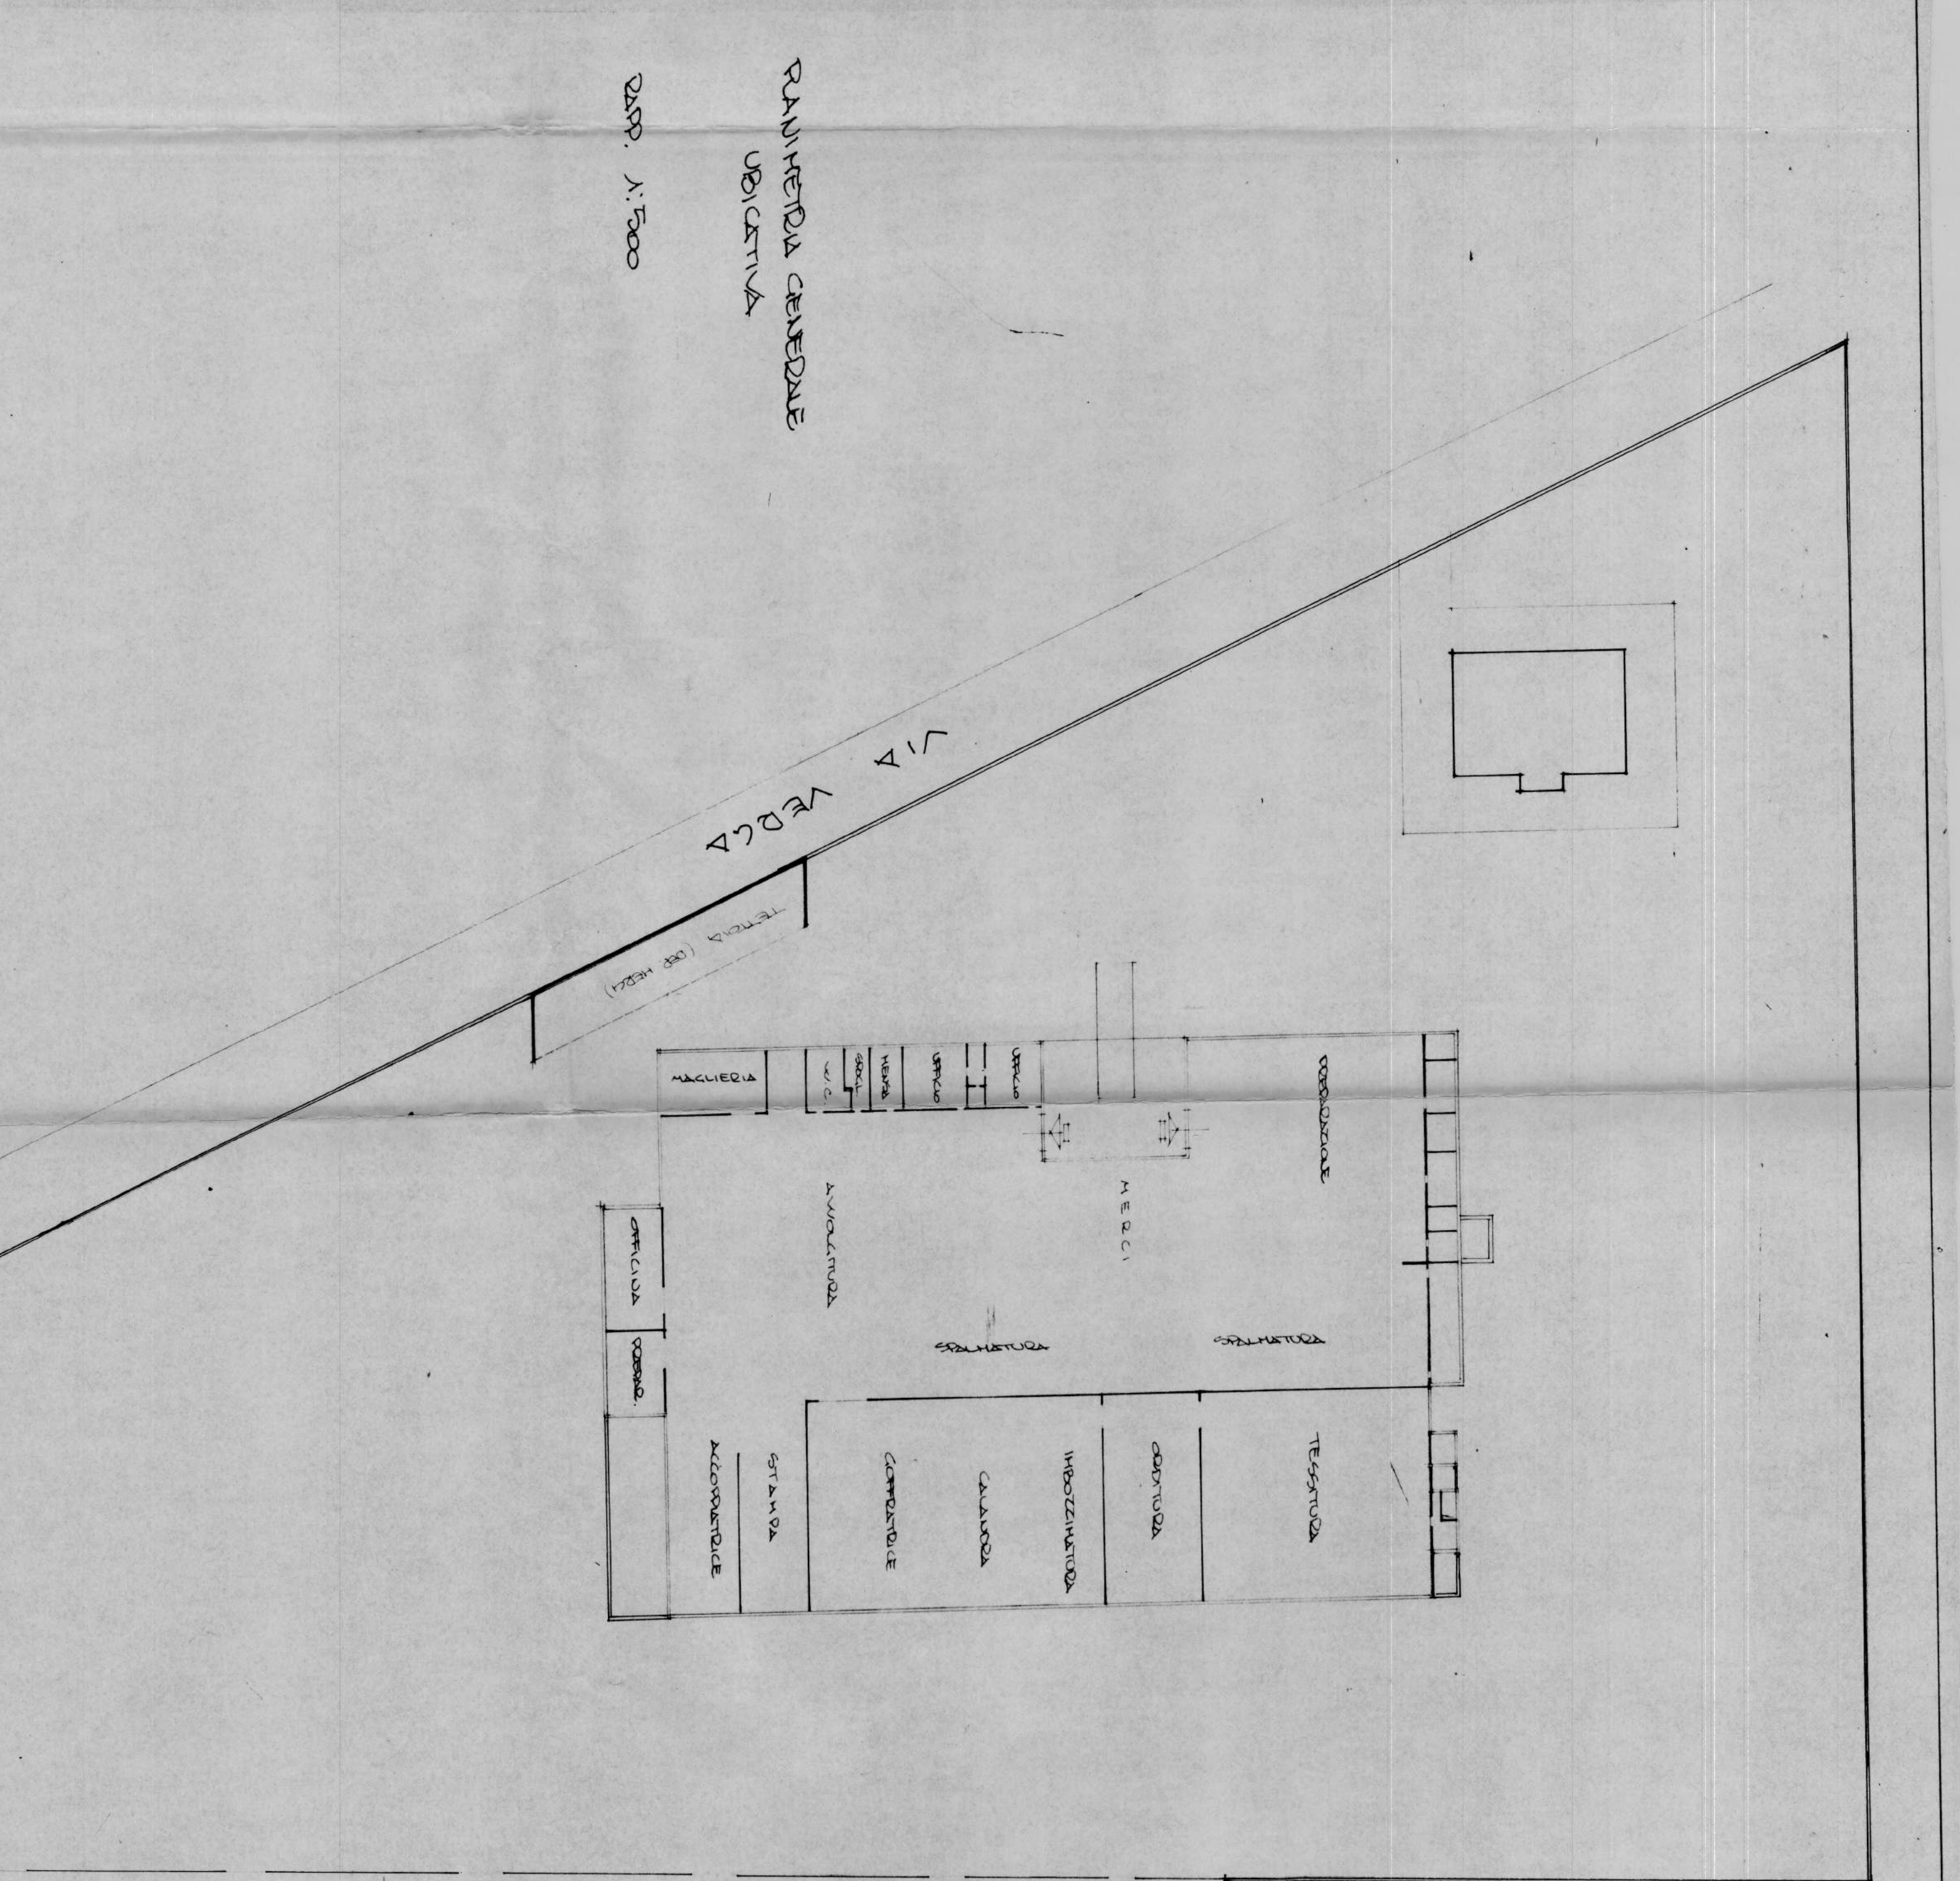




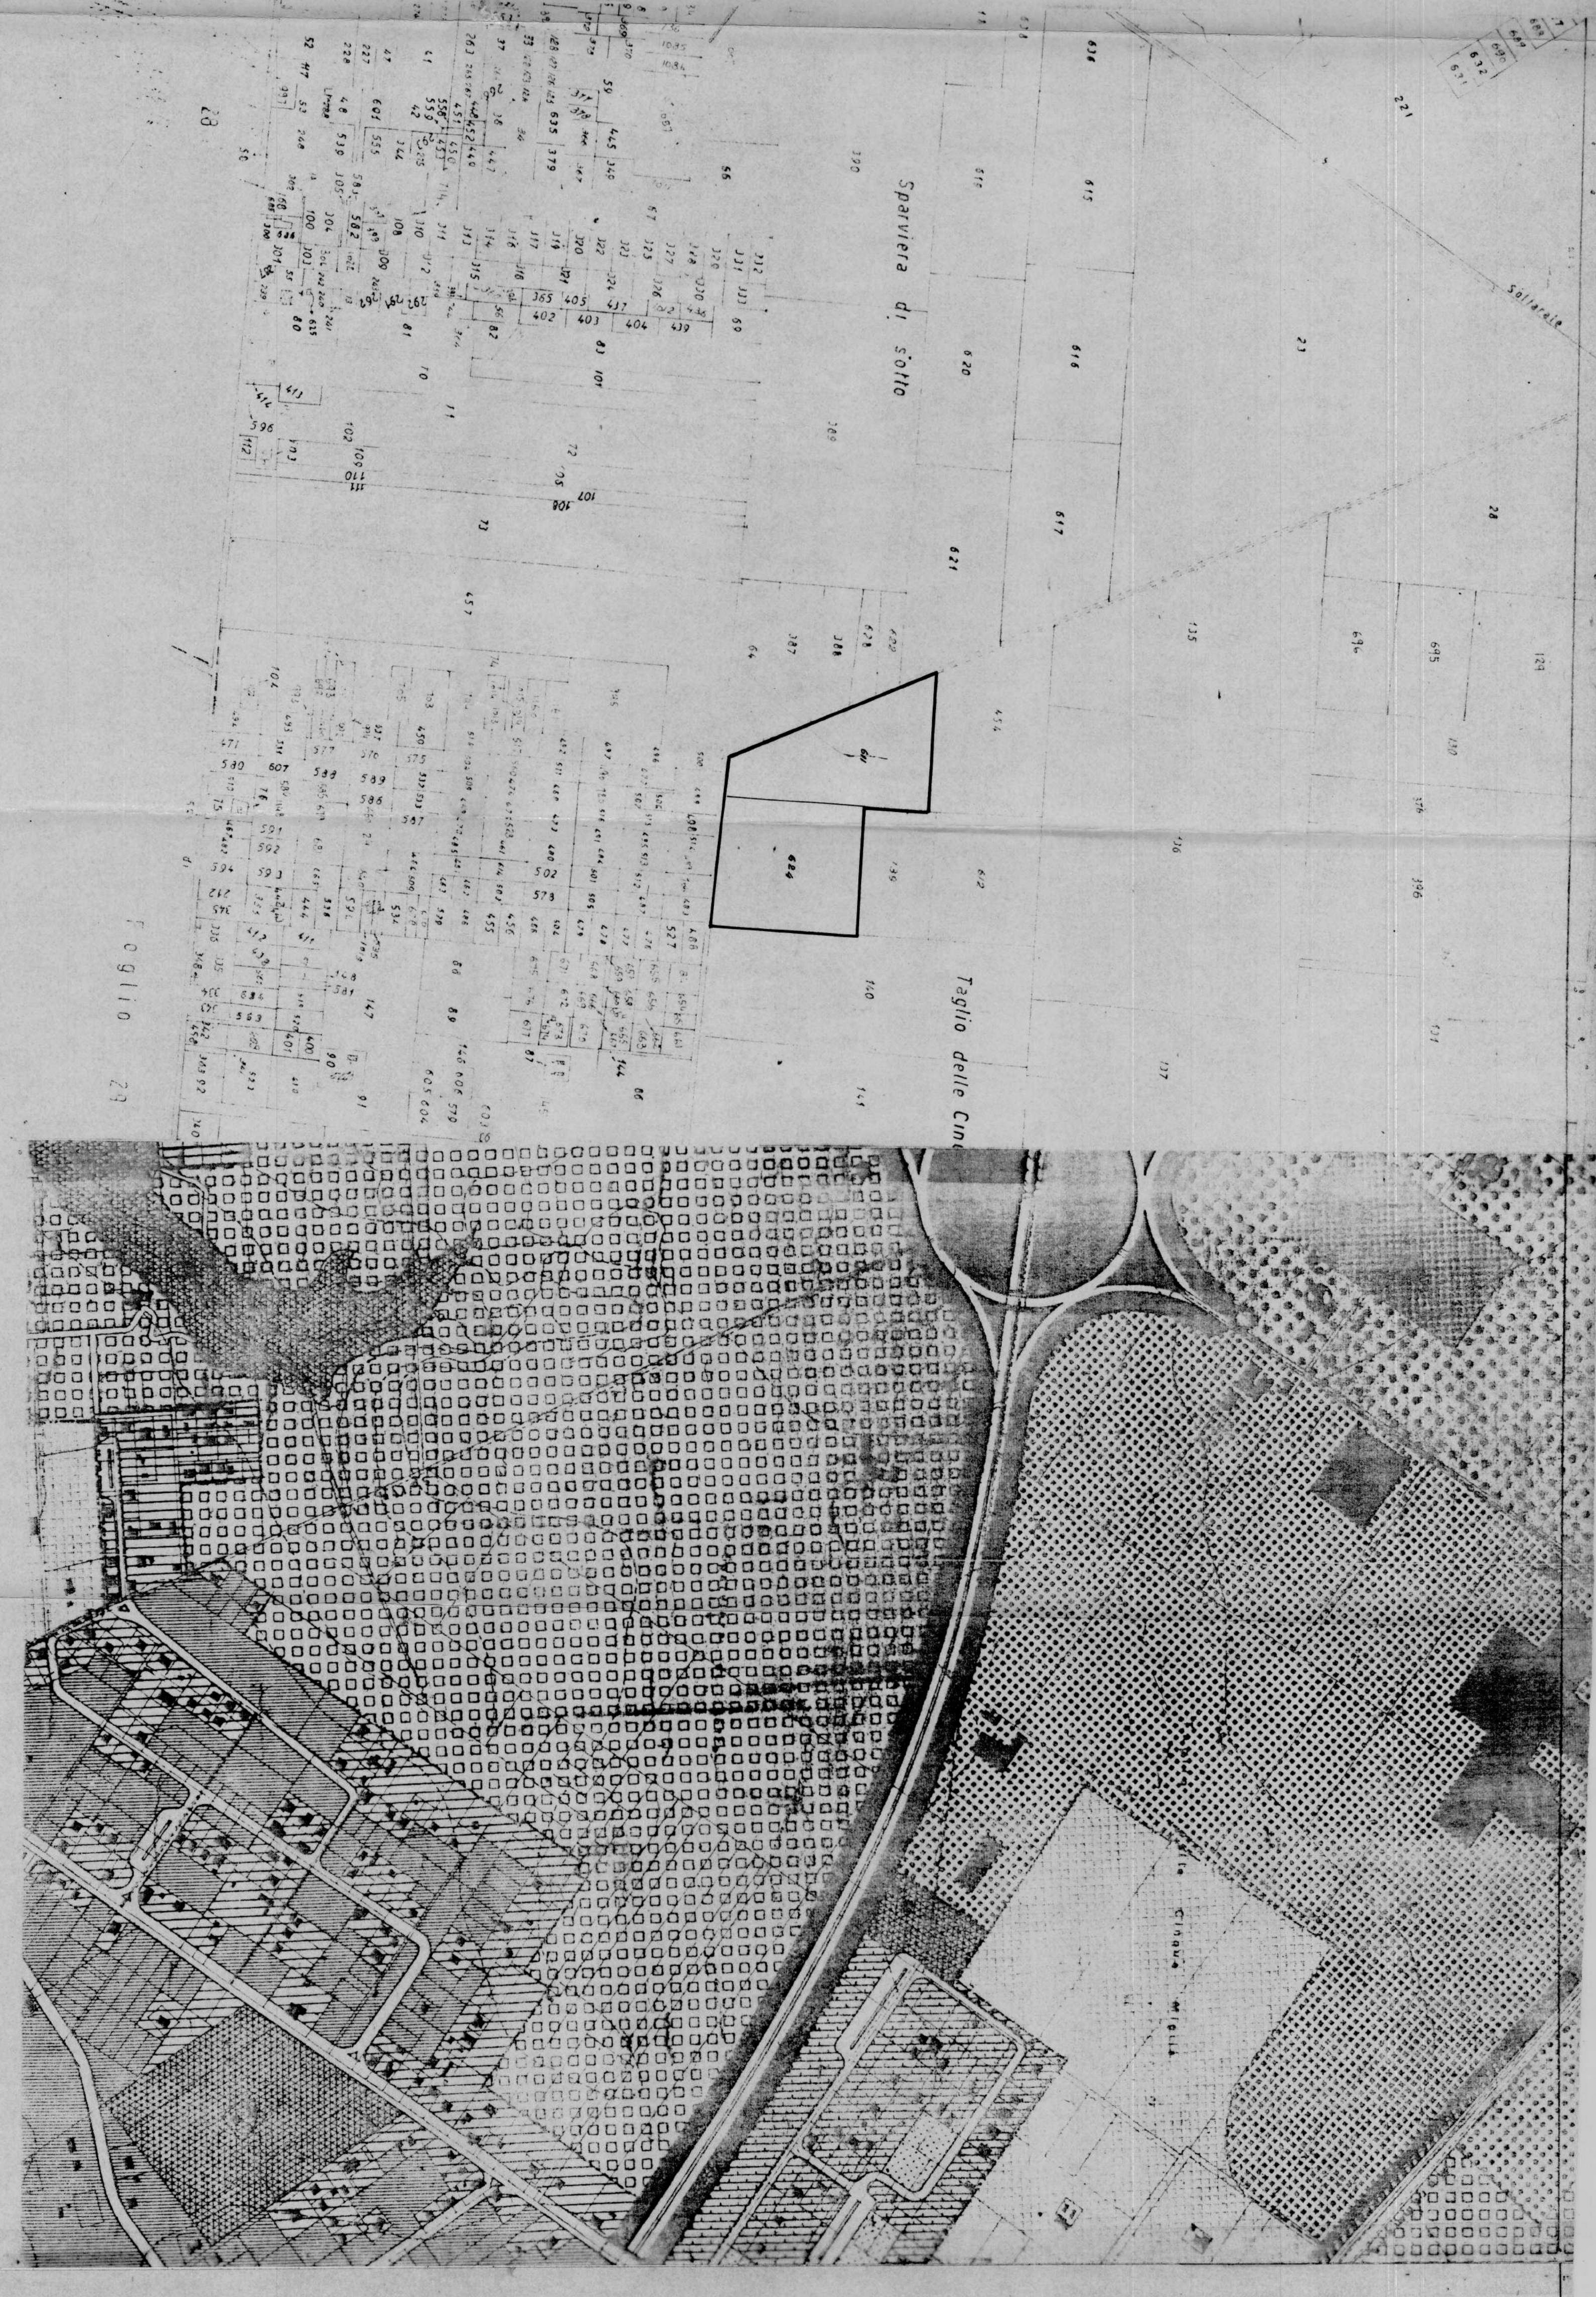


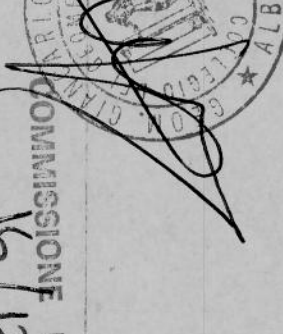

COMMISSIONE EDILIZIA
16/12/86

PROF. *Scavone (CASA)*

Progetto
Lavorazione
L. 12062
1. Commissione
Scavone

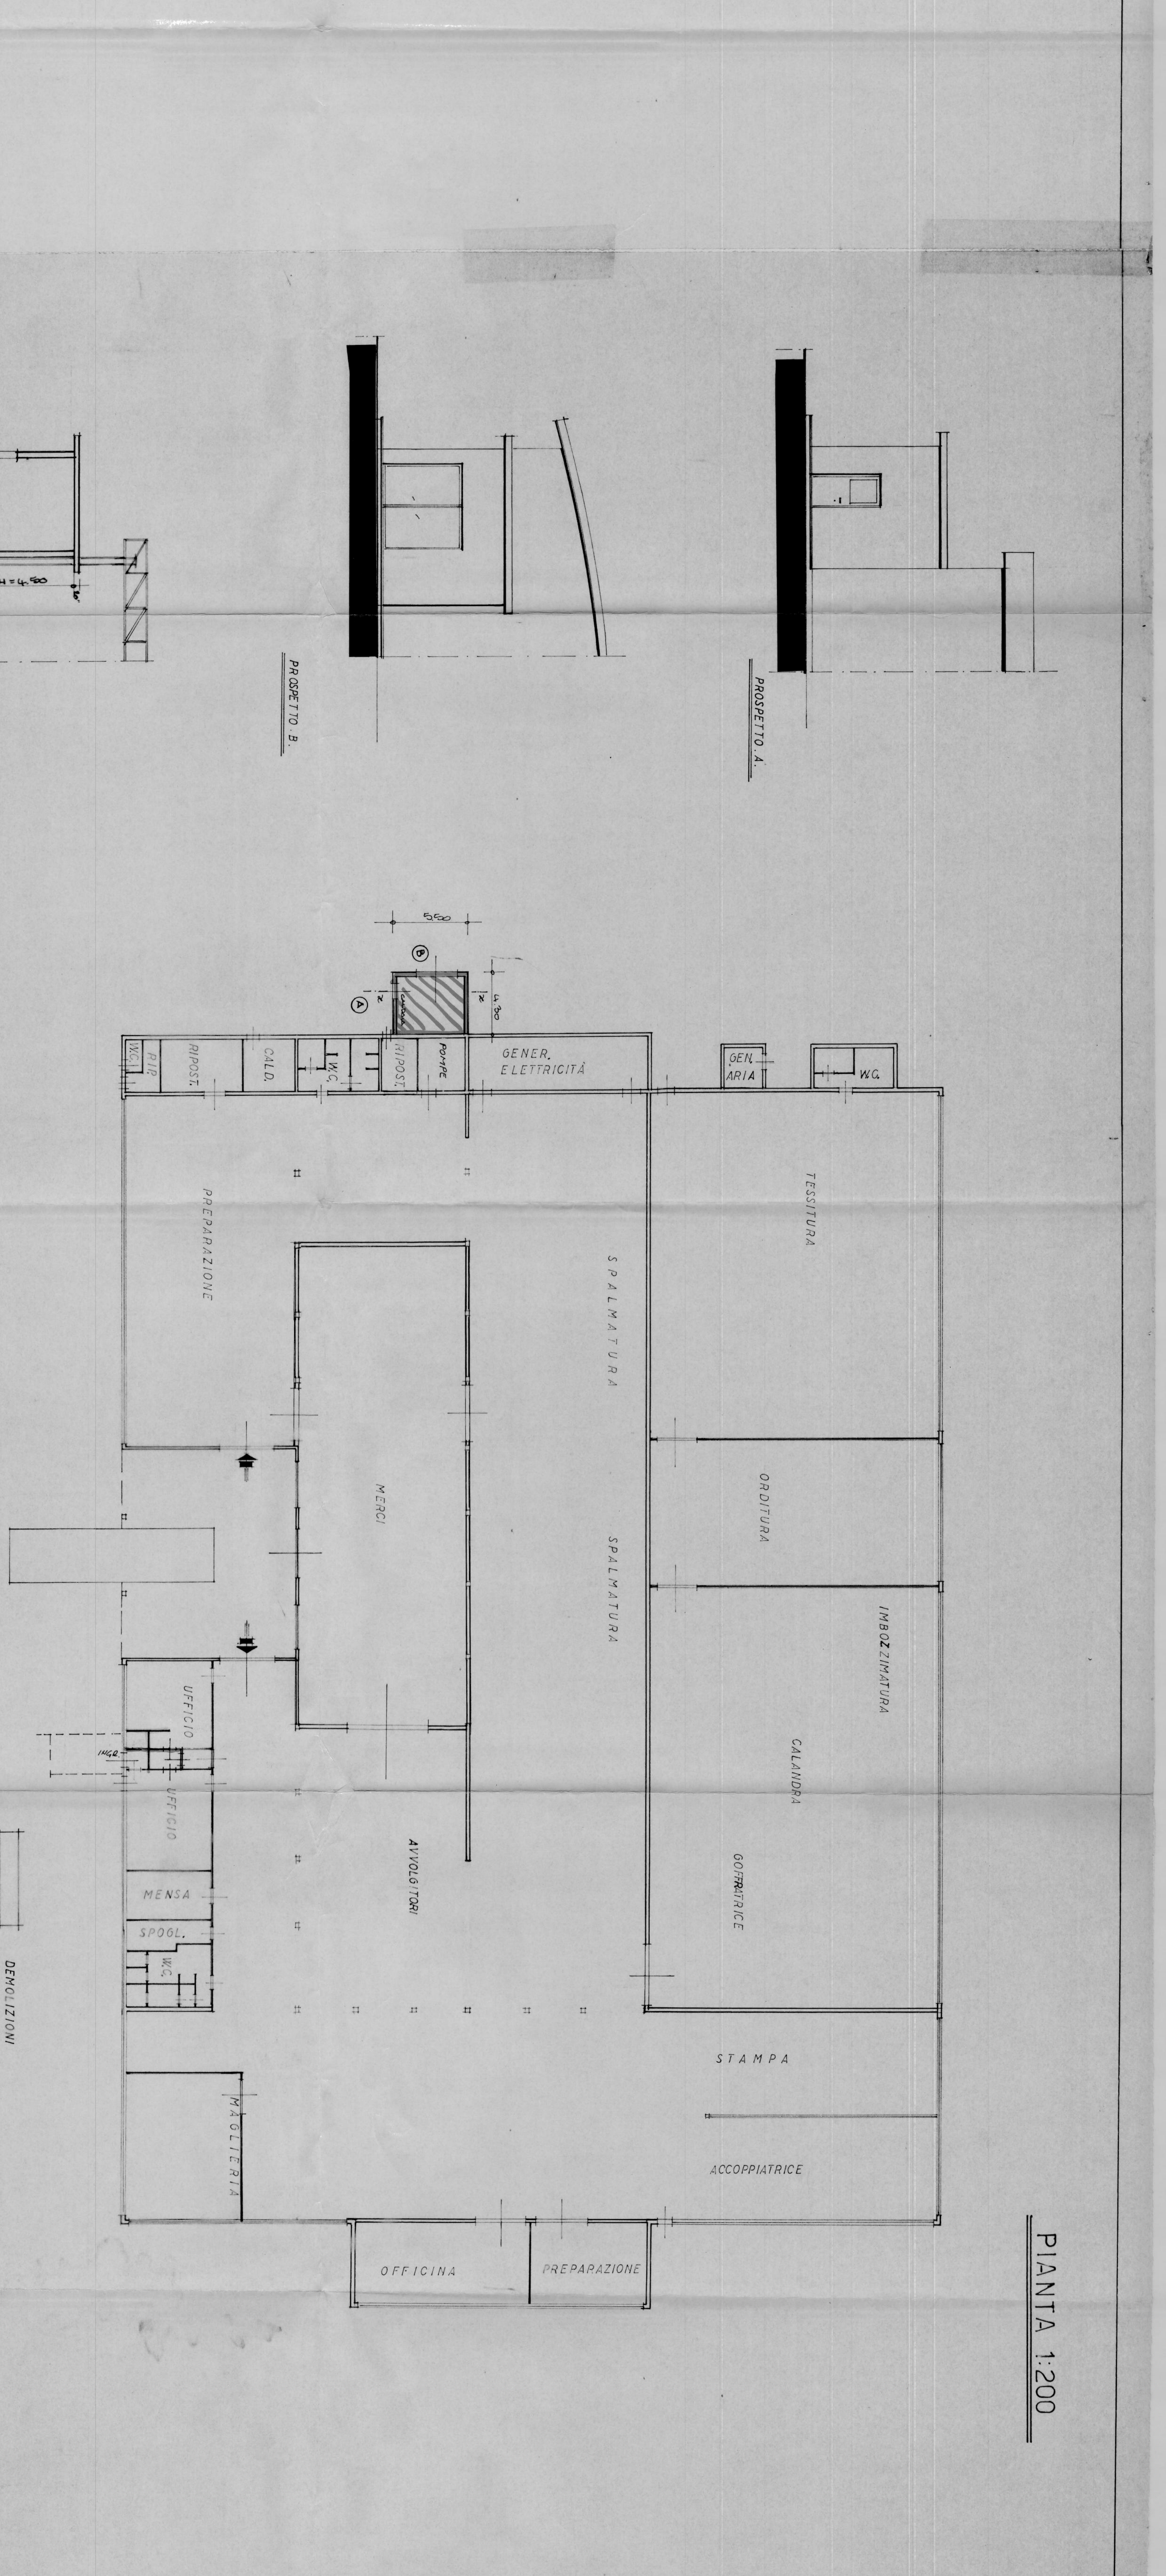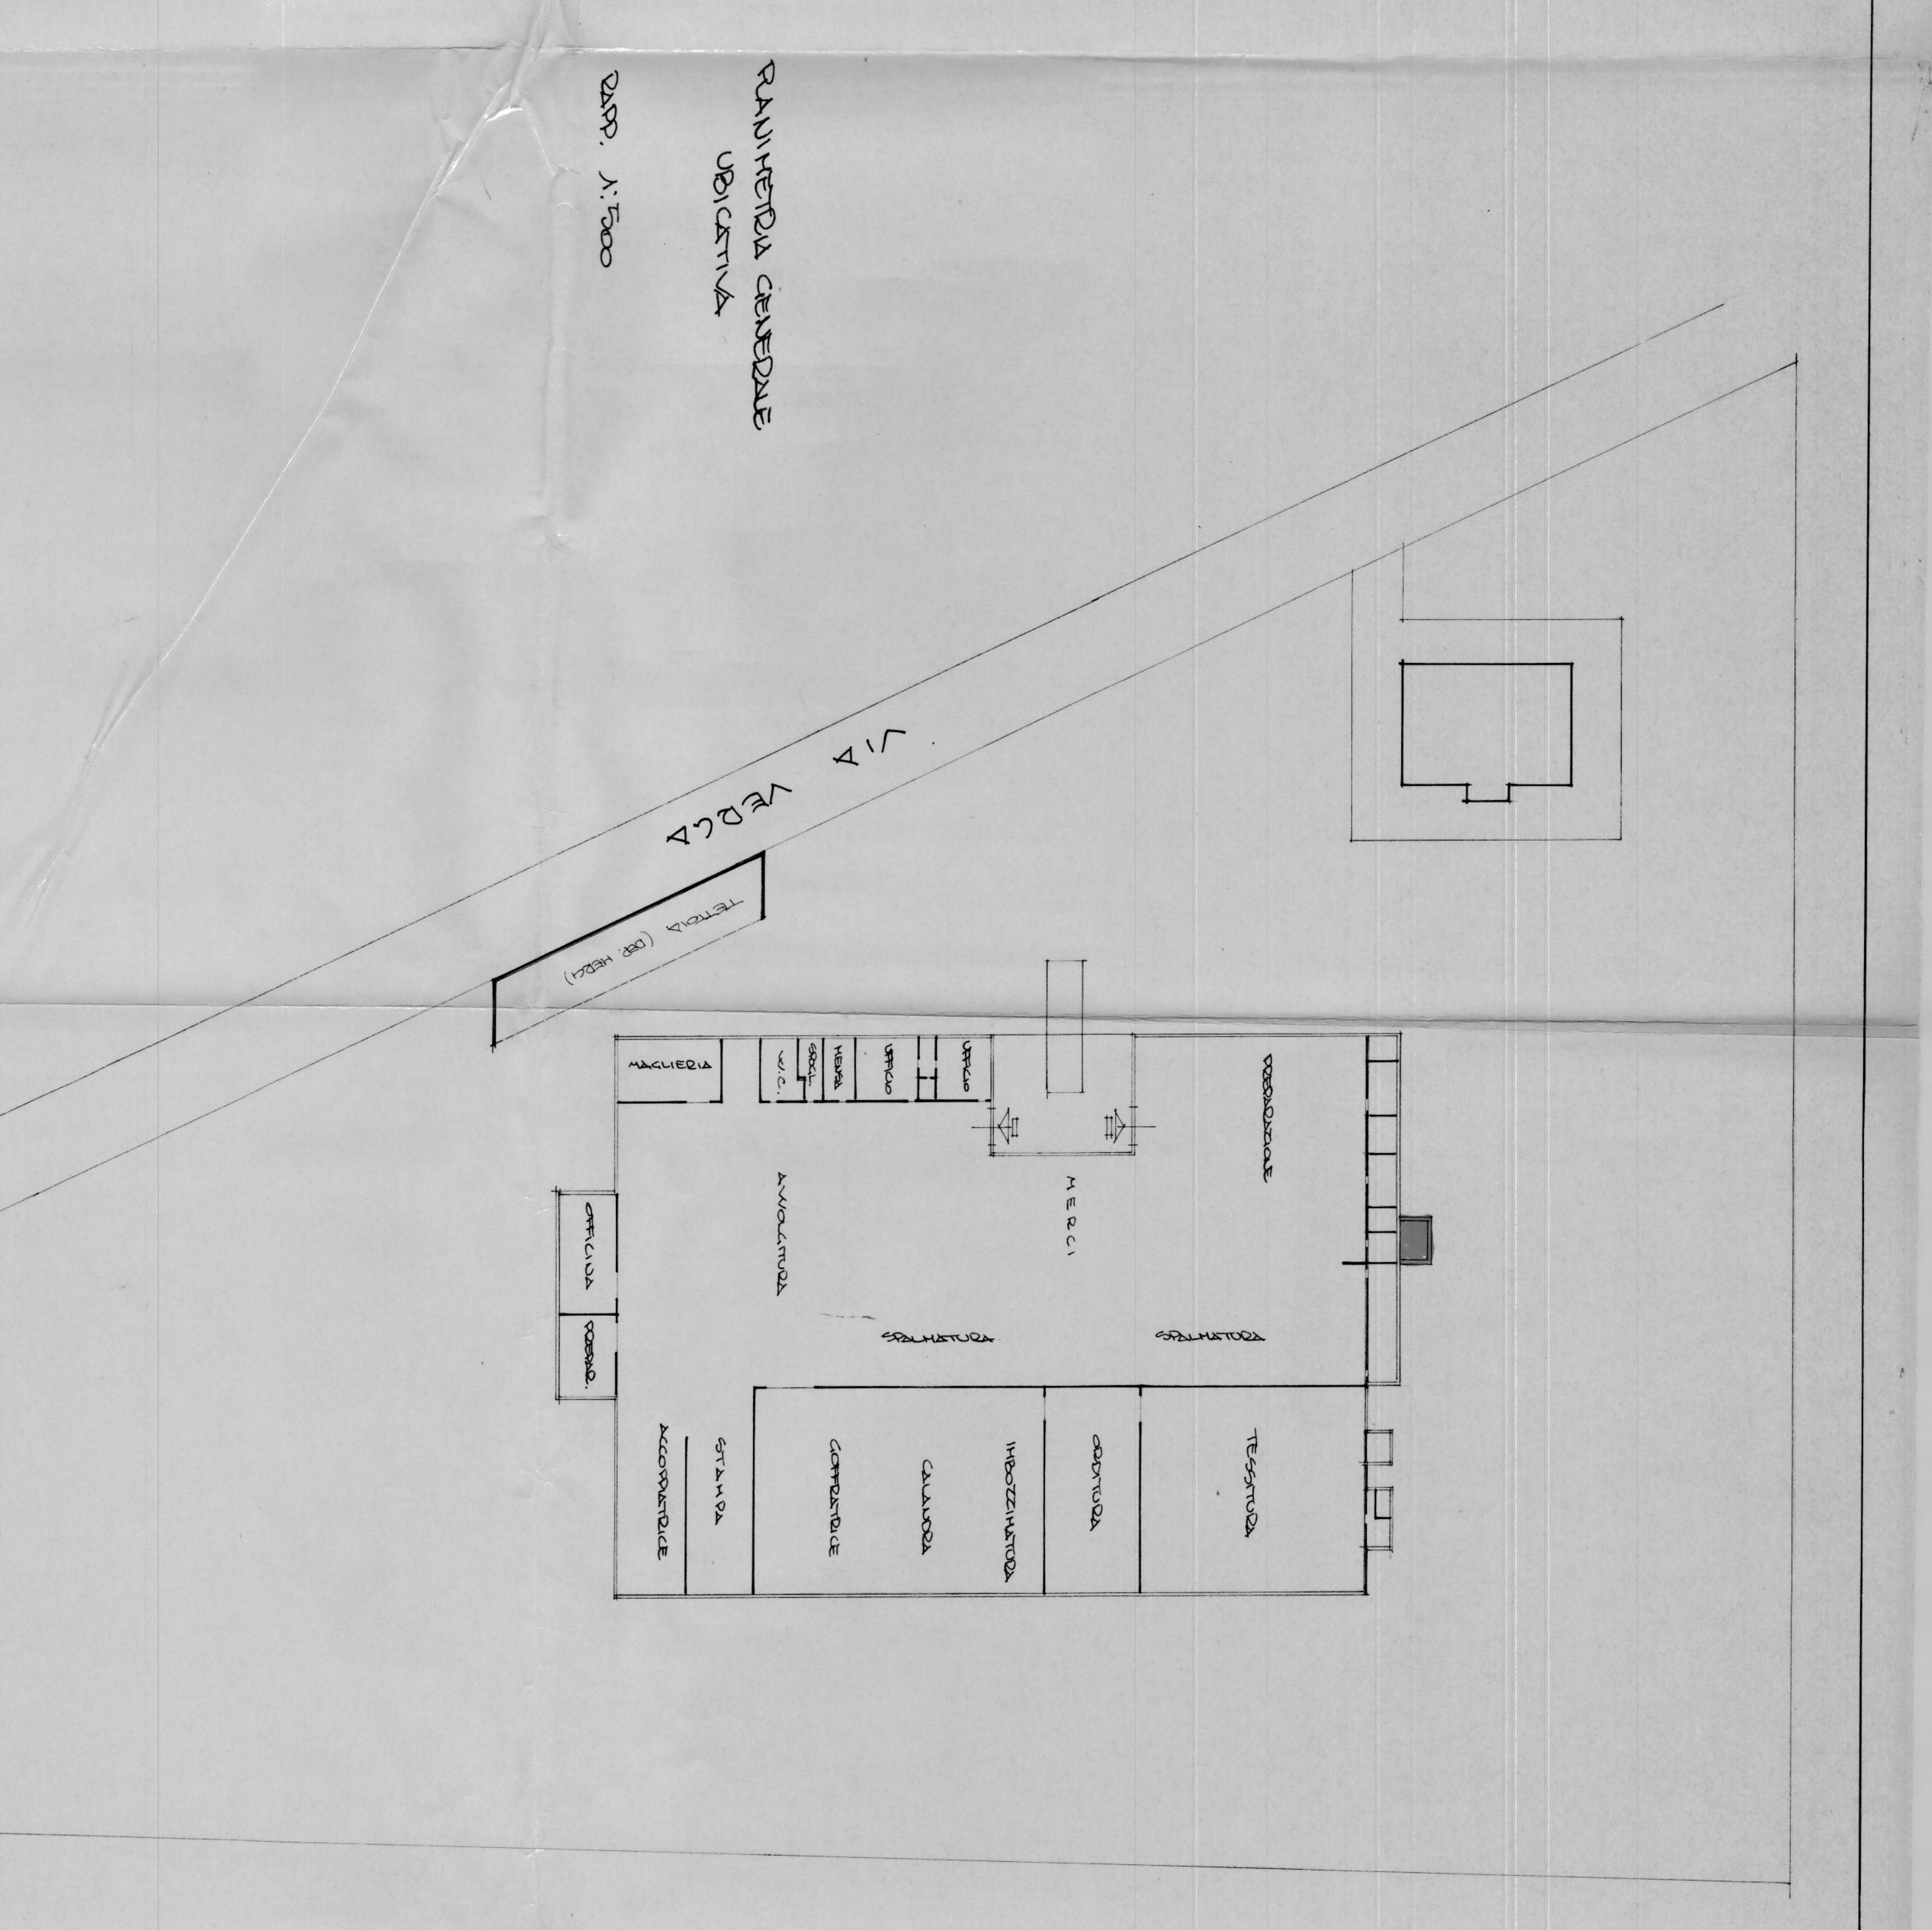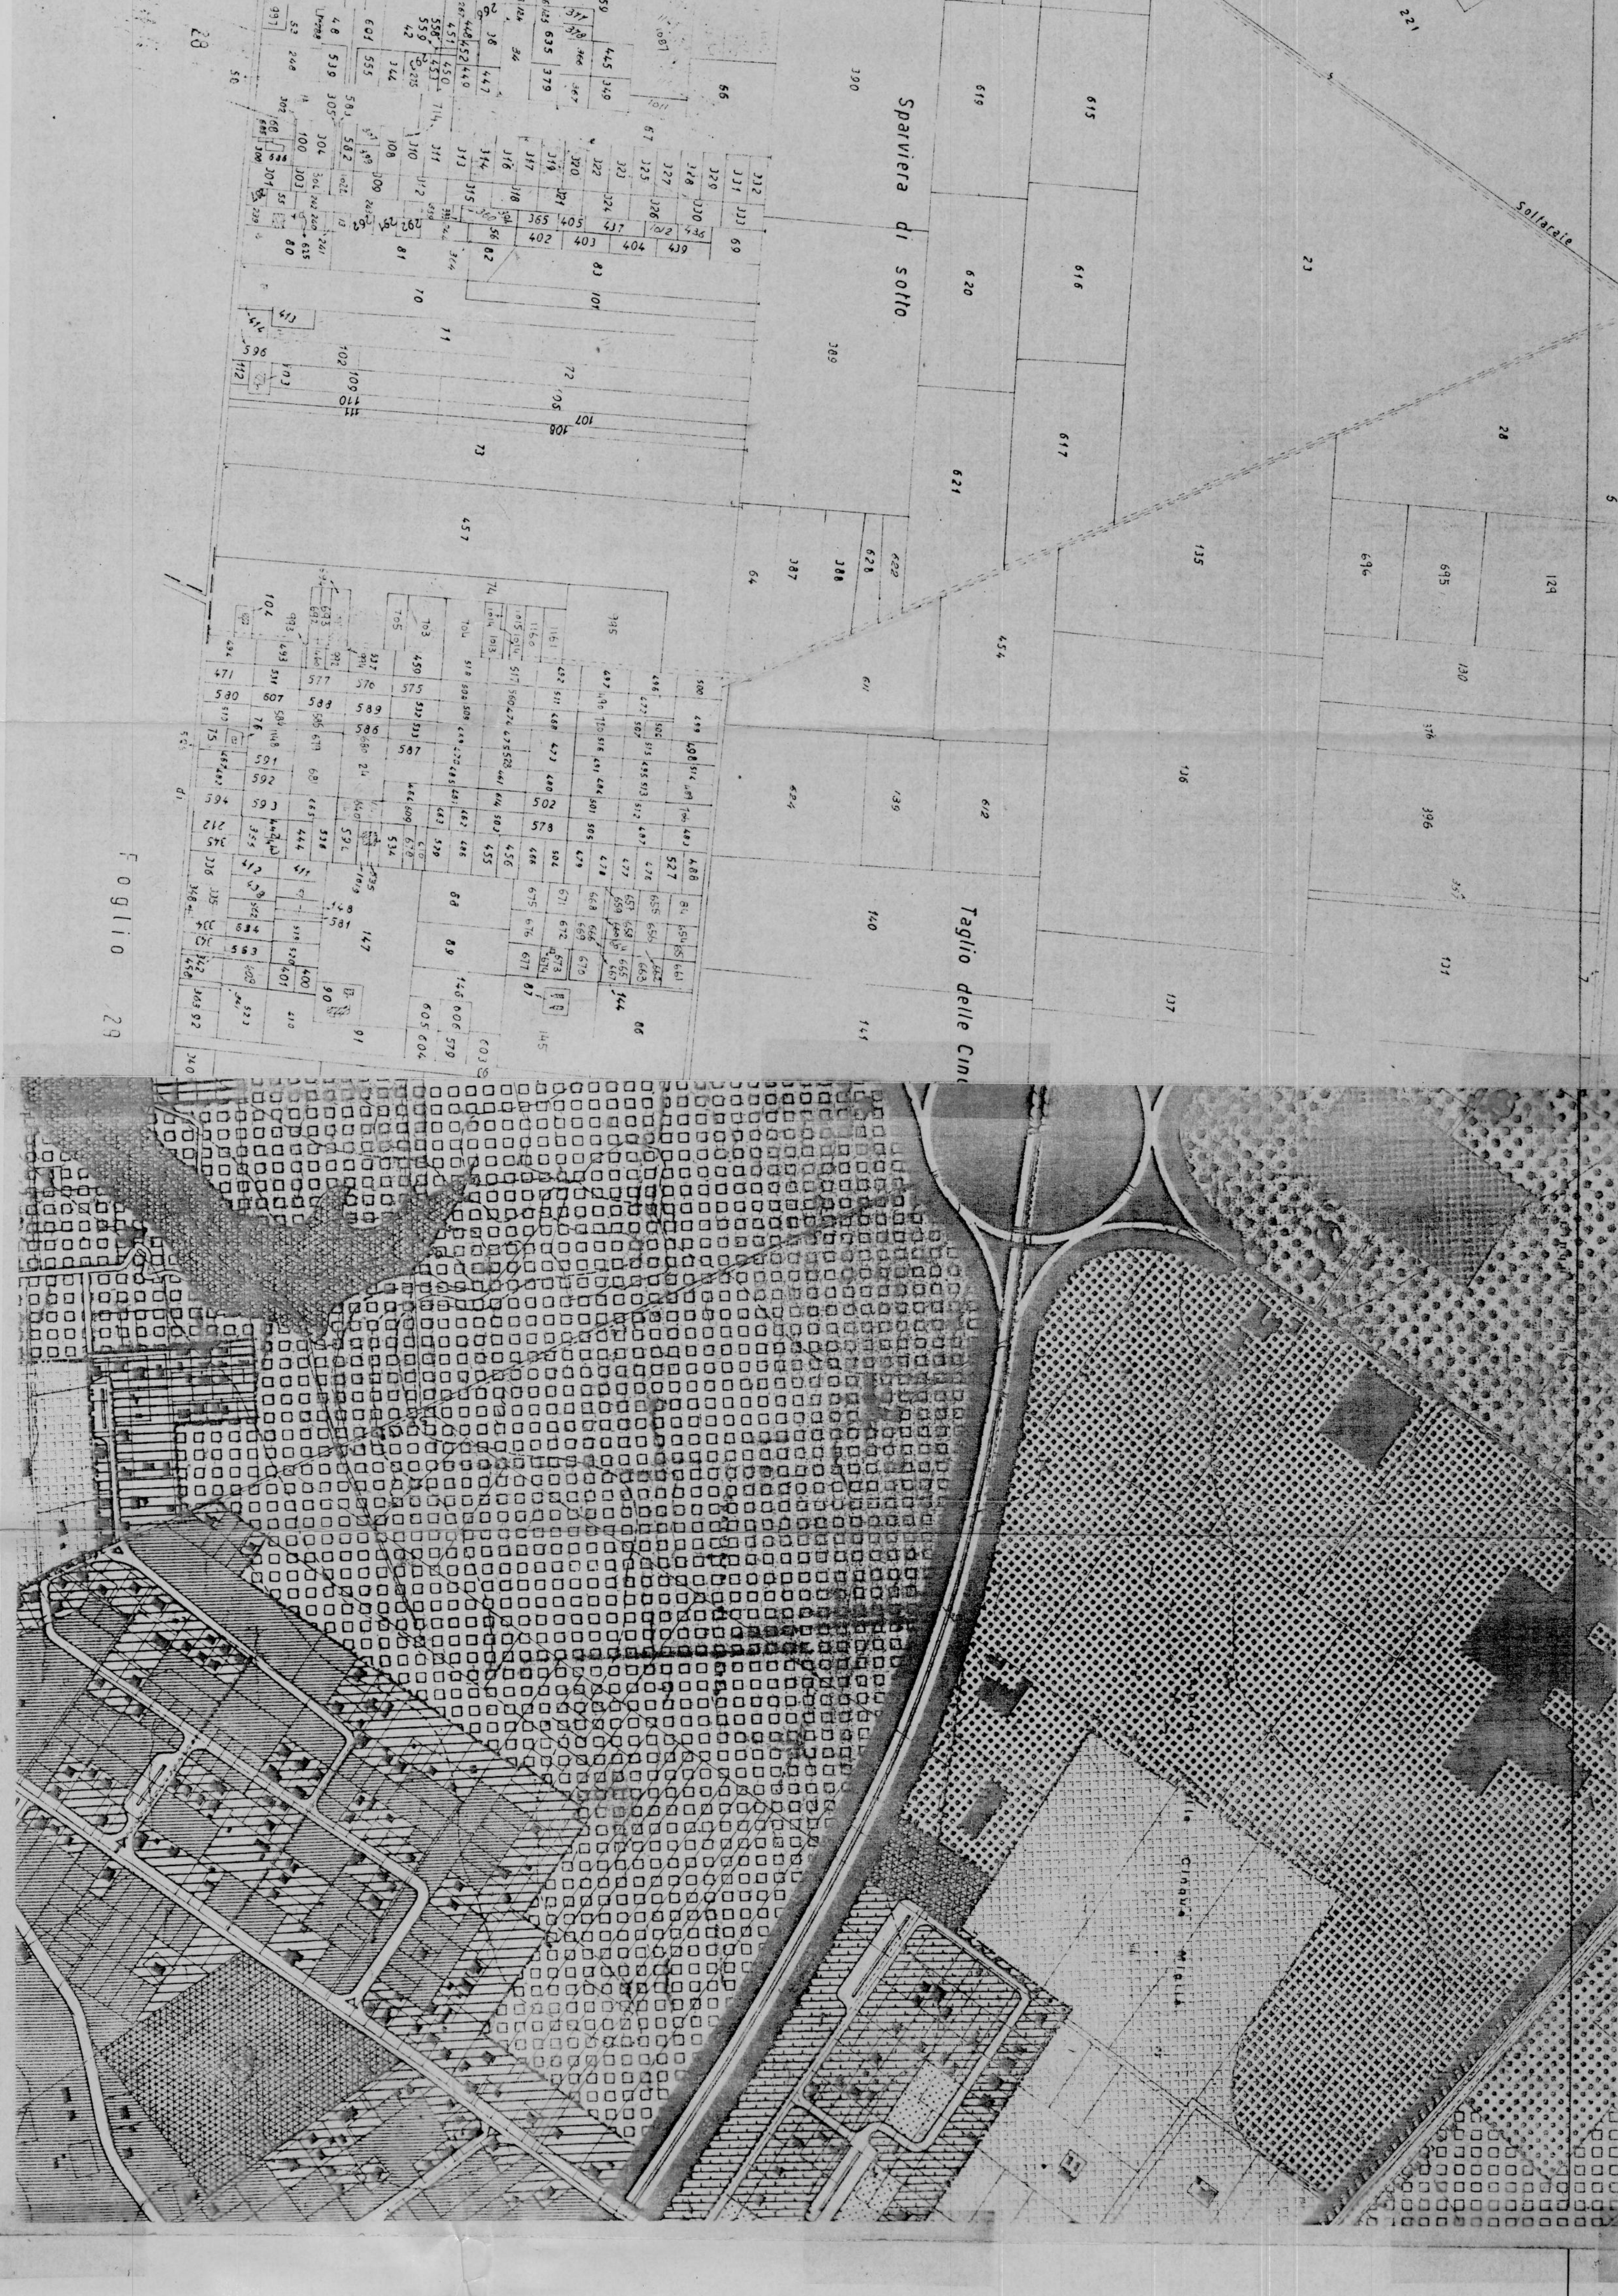

PROPRIETA' RAFFAEL S.R.L.

MODIFICHE

PROGETTO PER LA
COSTRUZIONE DI CABINA
DI DECORPRESSIONE E MISURA
PER GAS METANO
IN AUTO LOC. LAVINIO

TAVOLA N. 1

COMUNE DI ANZIO
Ufficio Protocollo
N. 11838 del 11/05/00

FIRMA

ANZIO E/85 RAP. 1:400 PROG.

DISEGNO

117401

IL PROPRIETARIO

IL PROGETTISTA

IL DIR. DEI LAVORI






COMMISSIONE EDILIZIA

Presidente

Ingegnere

Assessore

Commissari

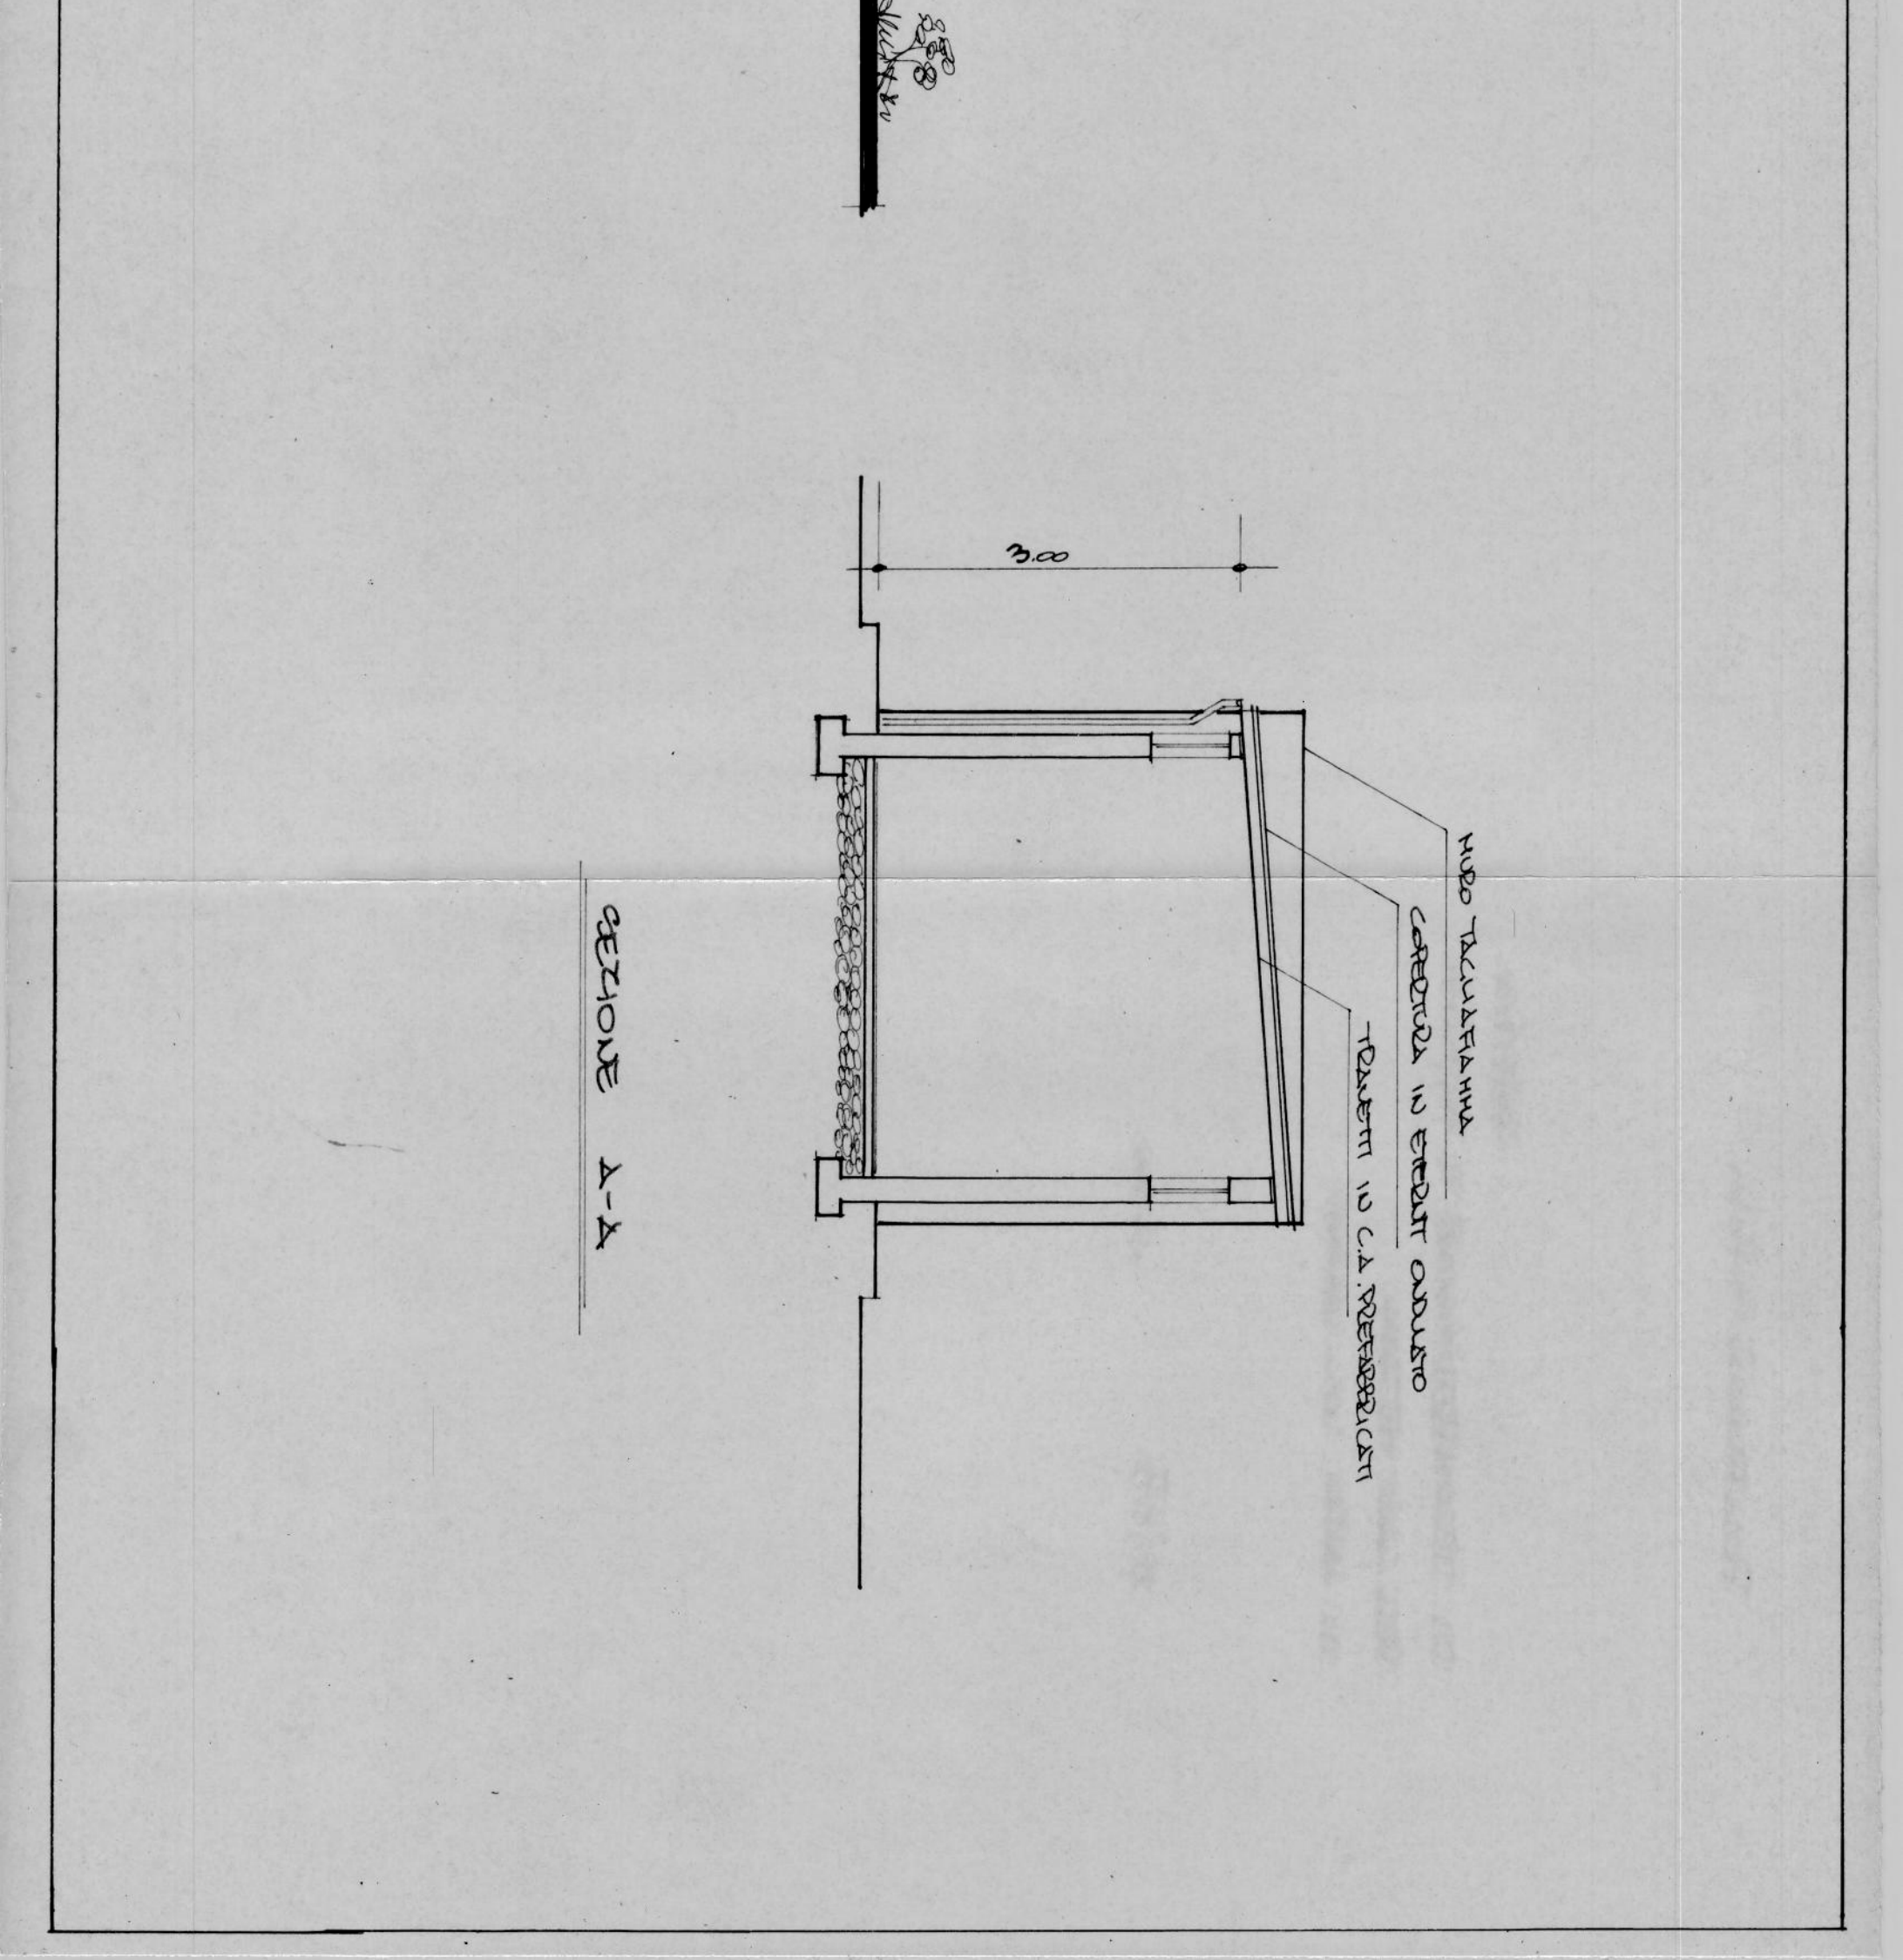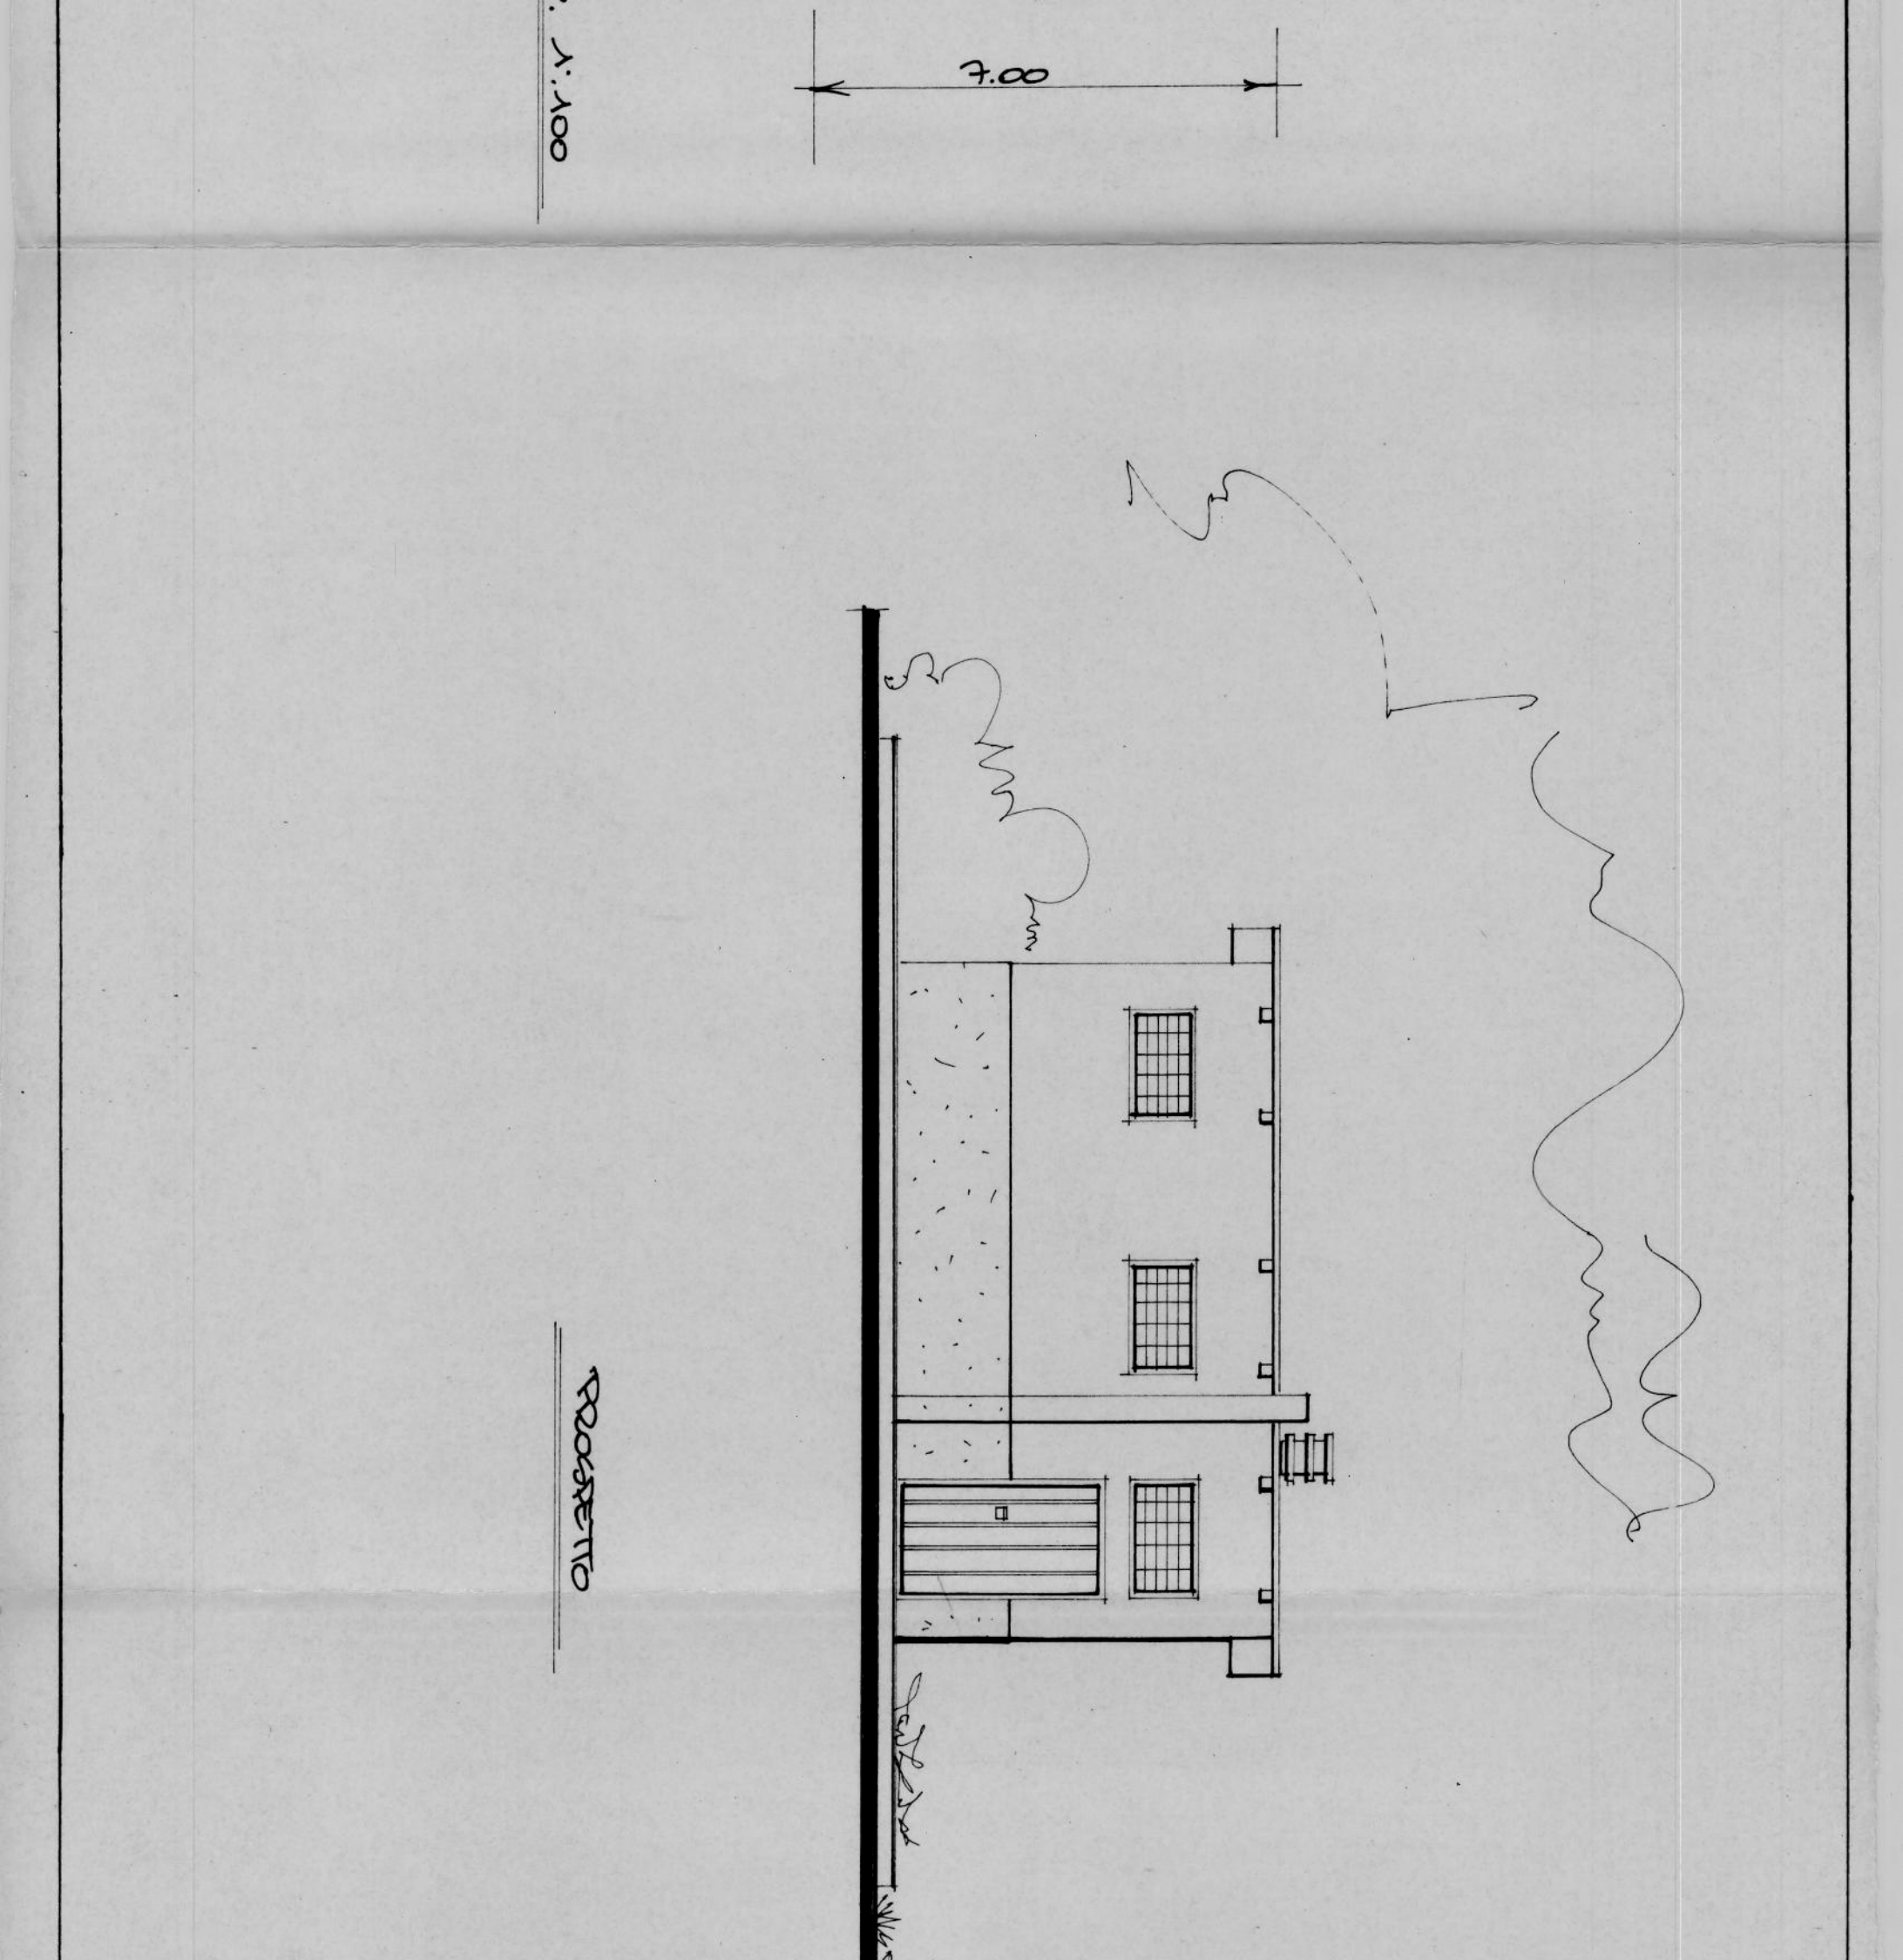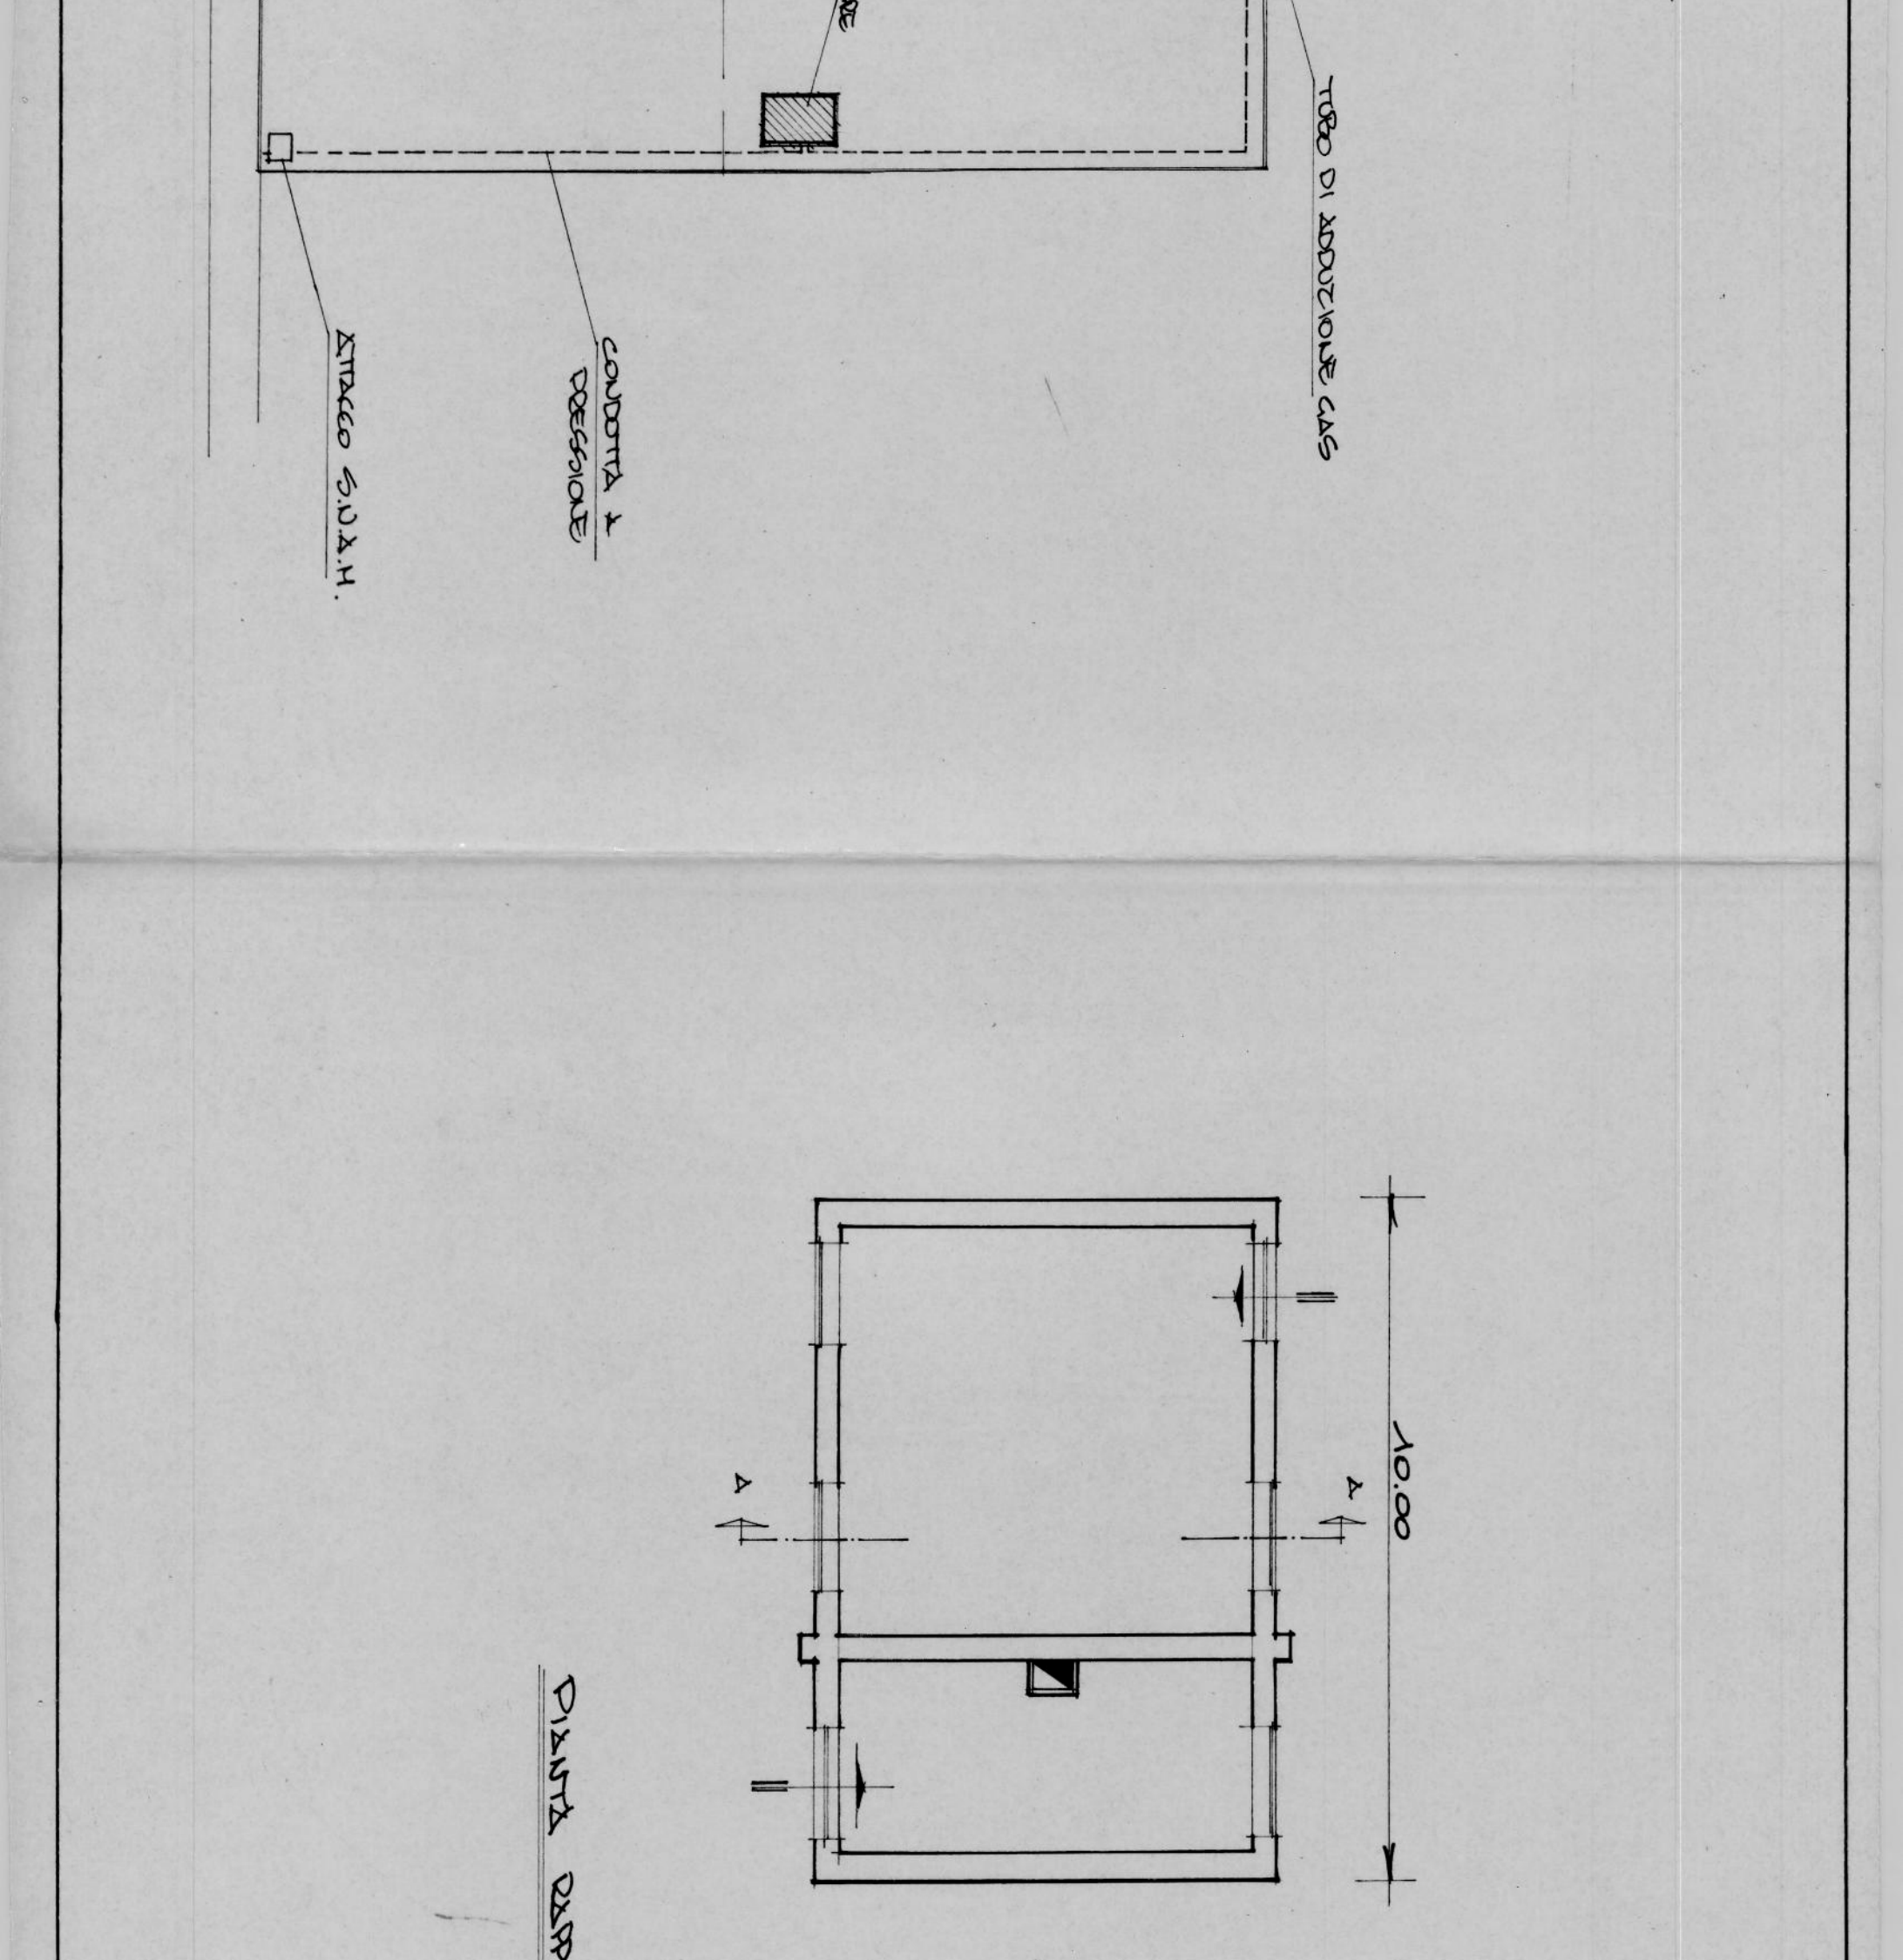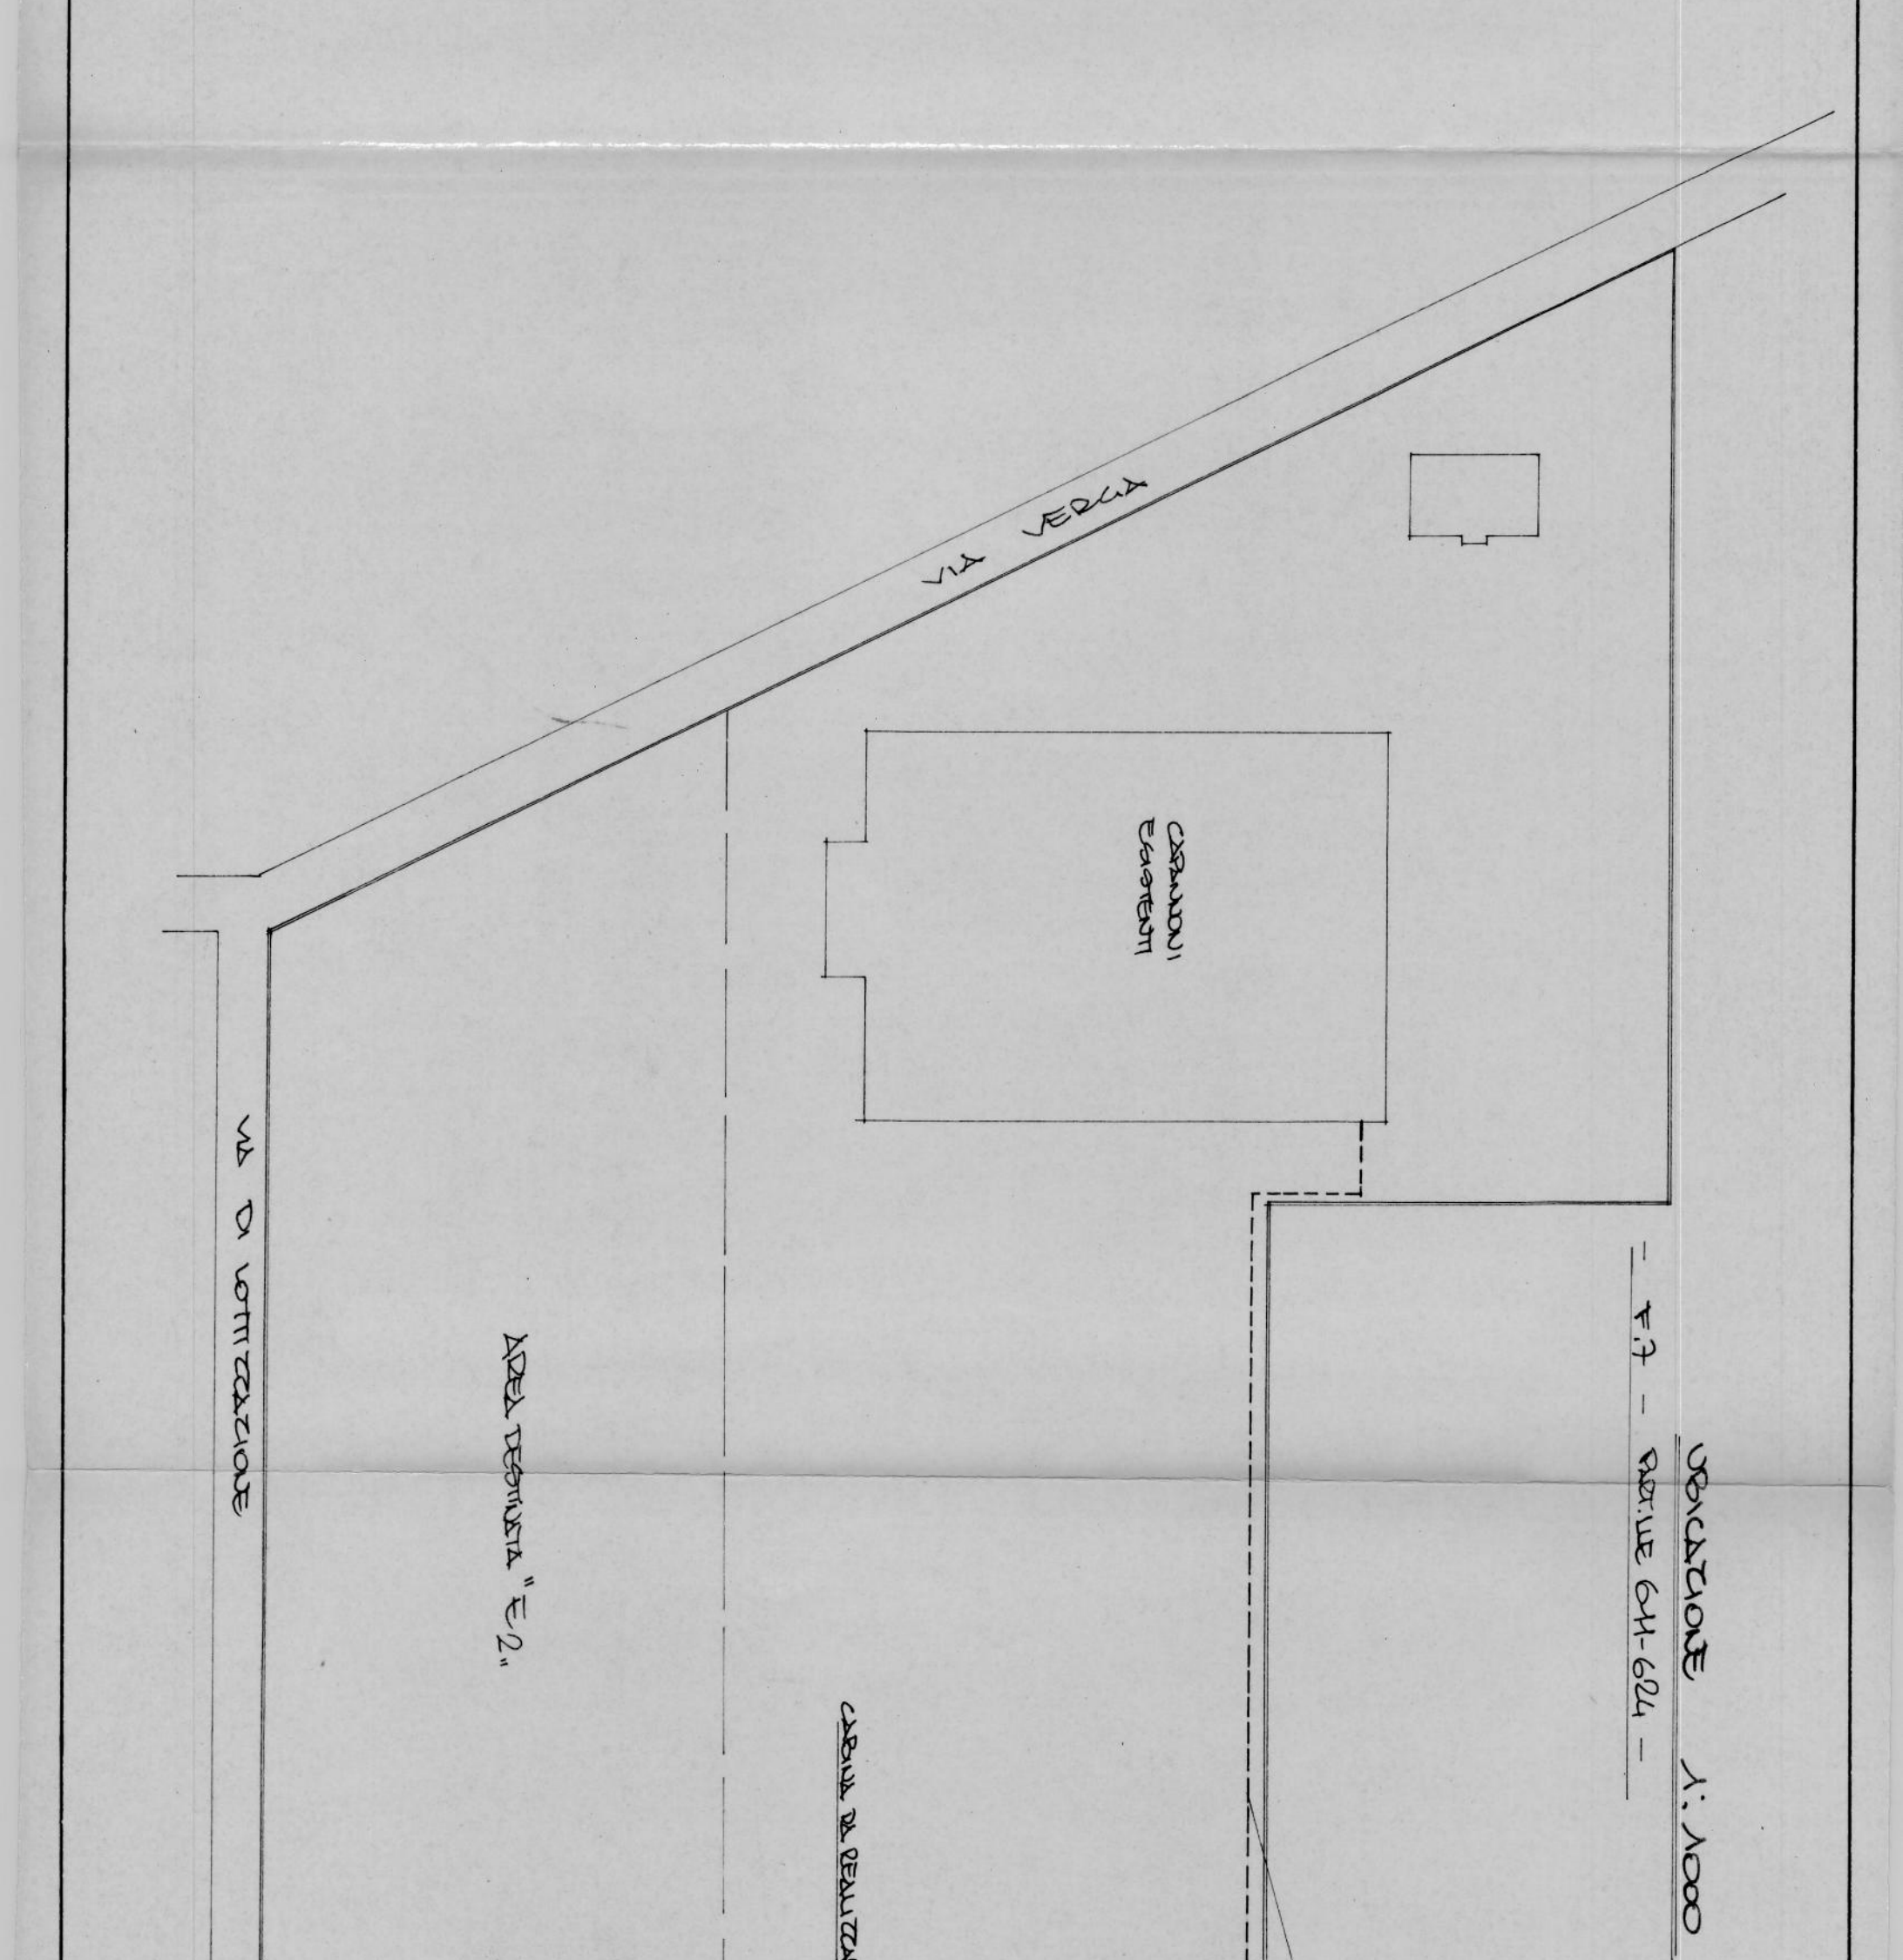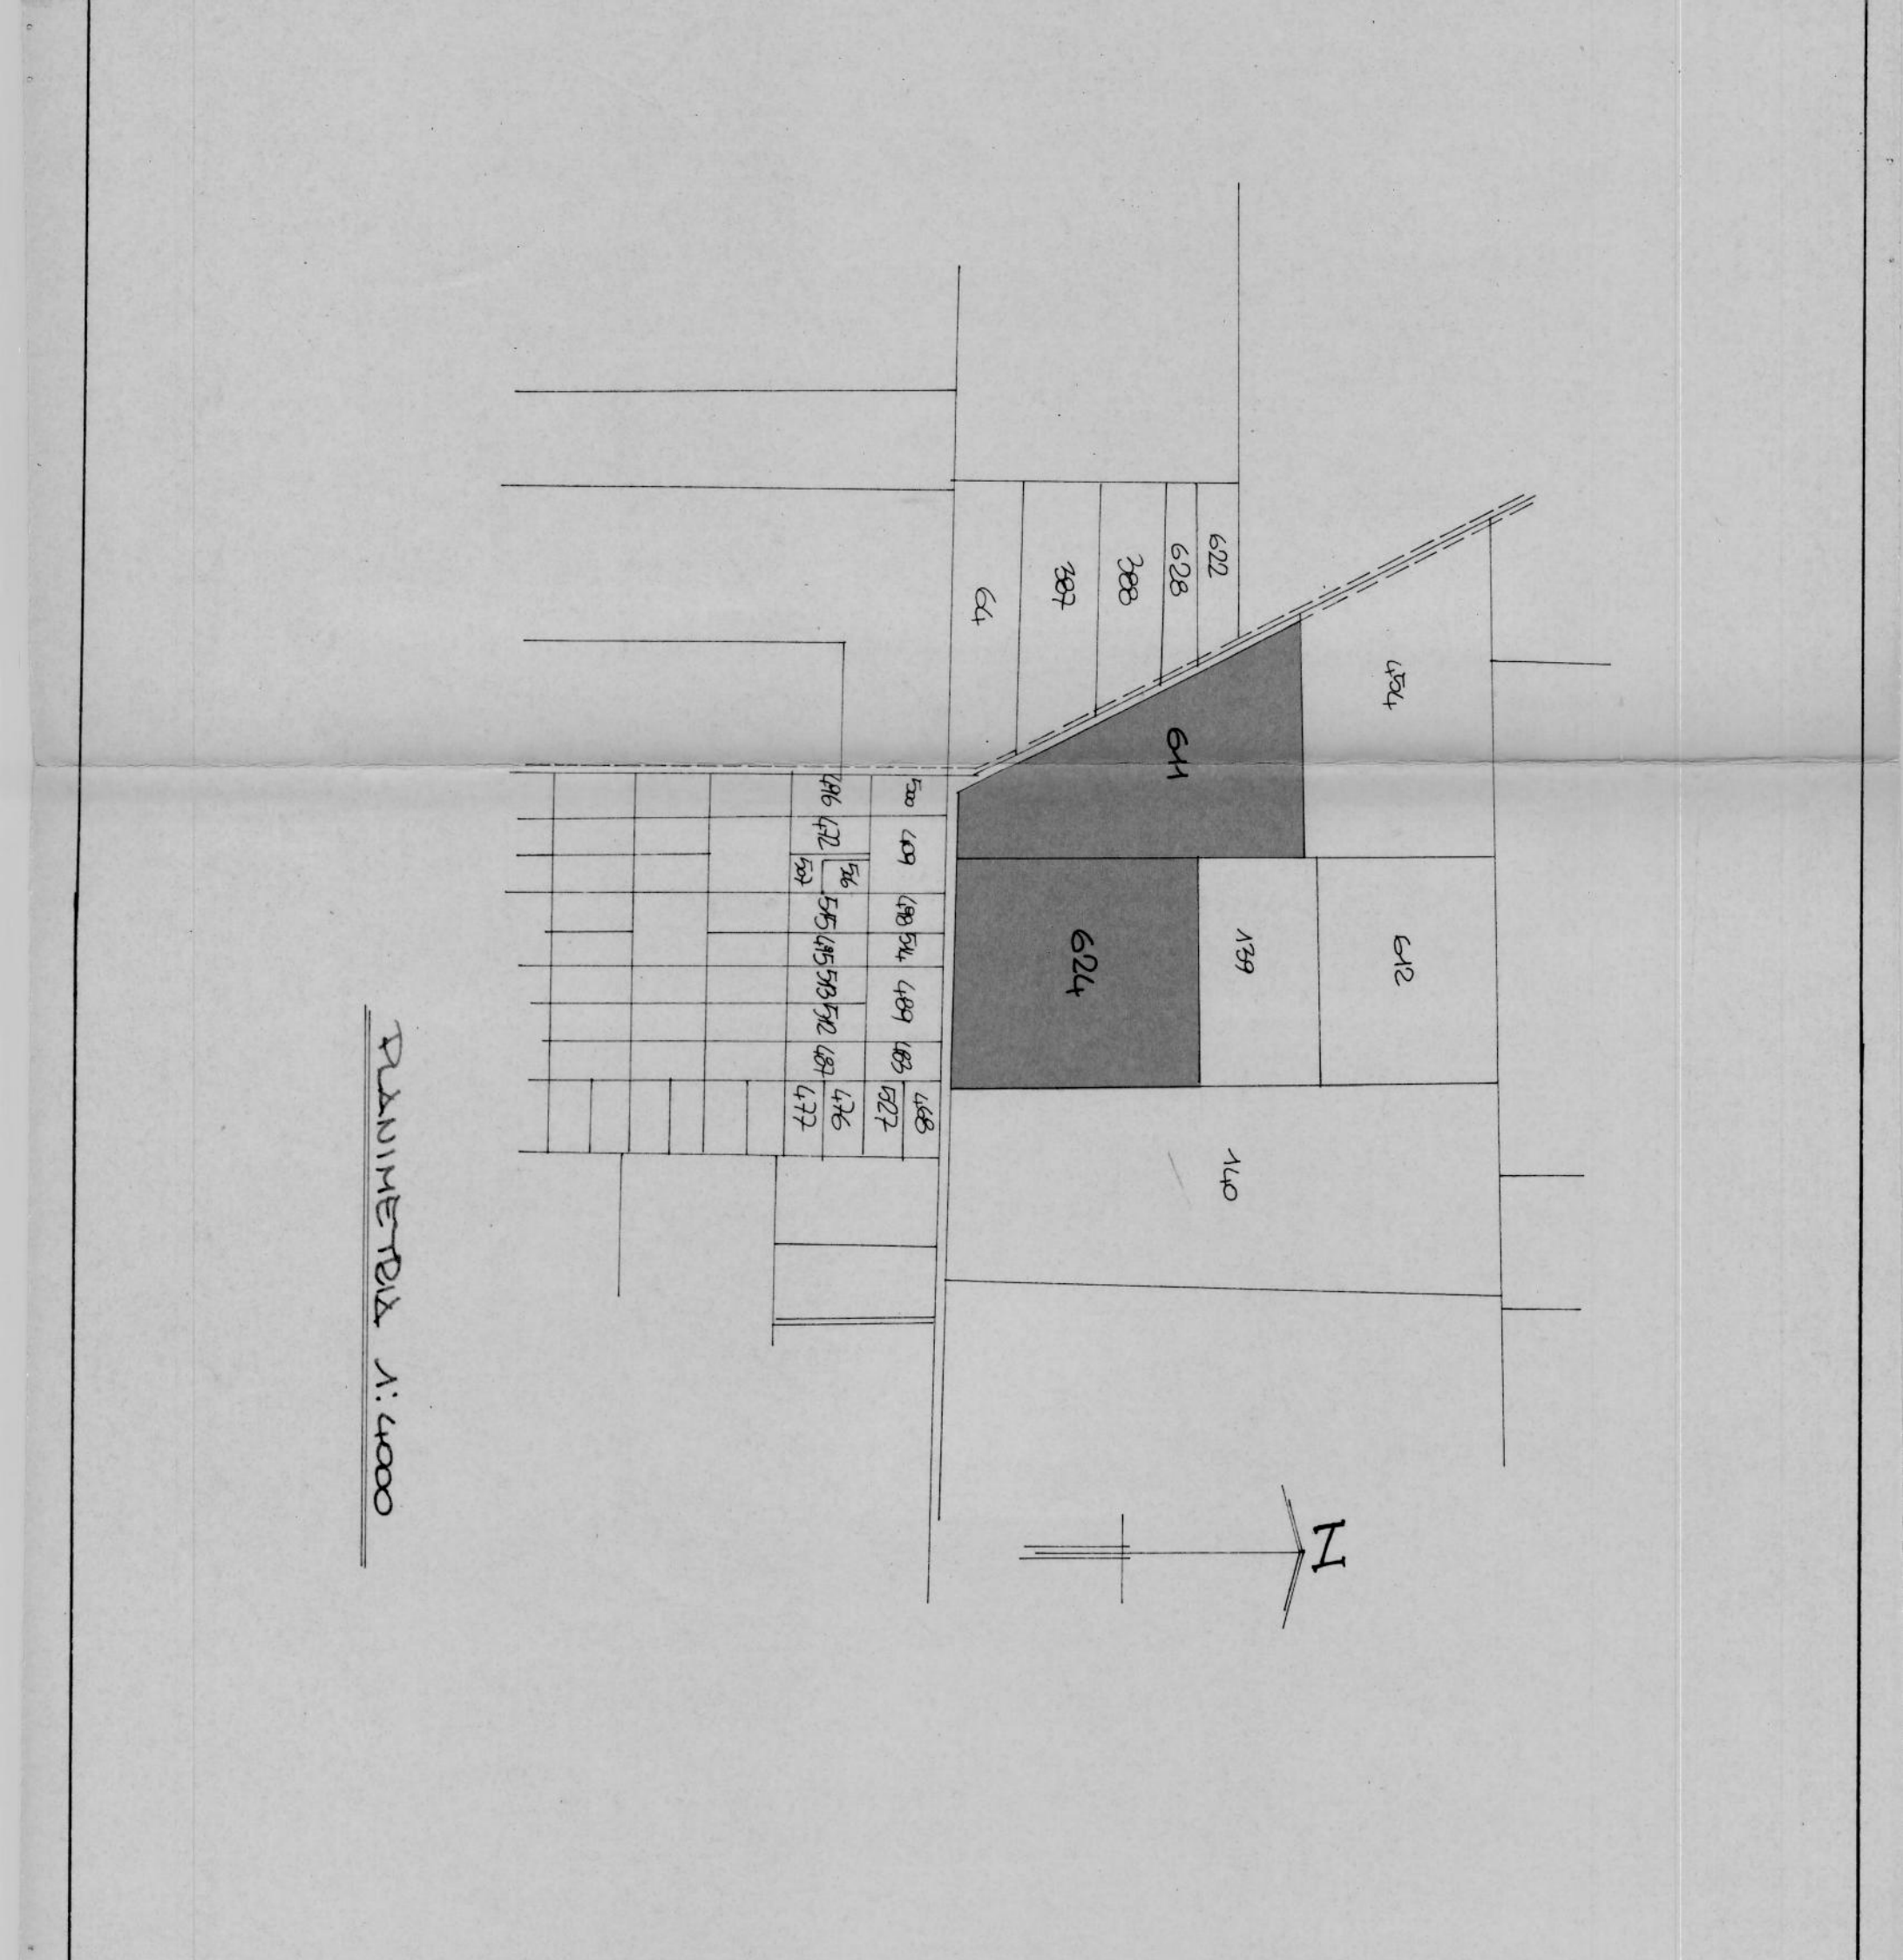

10.04.97 009632

Part.lla 1761

VERG A
712

TESTOIA (DER. MERCI | hm= 3.50

Via Privata

RESERVED FOR OFFICIAL USE